


N:\52105162\05135\BIN\Veg\Arkiv\LAY_C_oversiktstegning.dwg - E:\RNY - P\stat 2025-02-19 22:08:14 - LAYOUT = Layout1 (2) - XREF = I_GEOM\kryss, I_GEOM\skravur, I_GEOM\skravur, I_GEOM, I_kart"

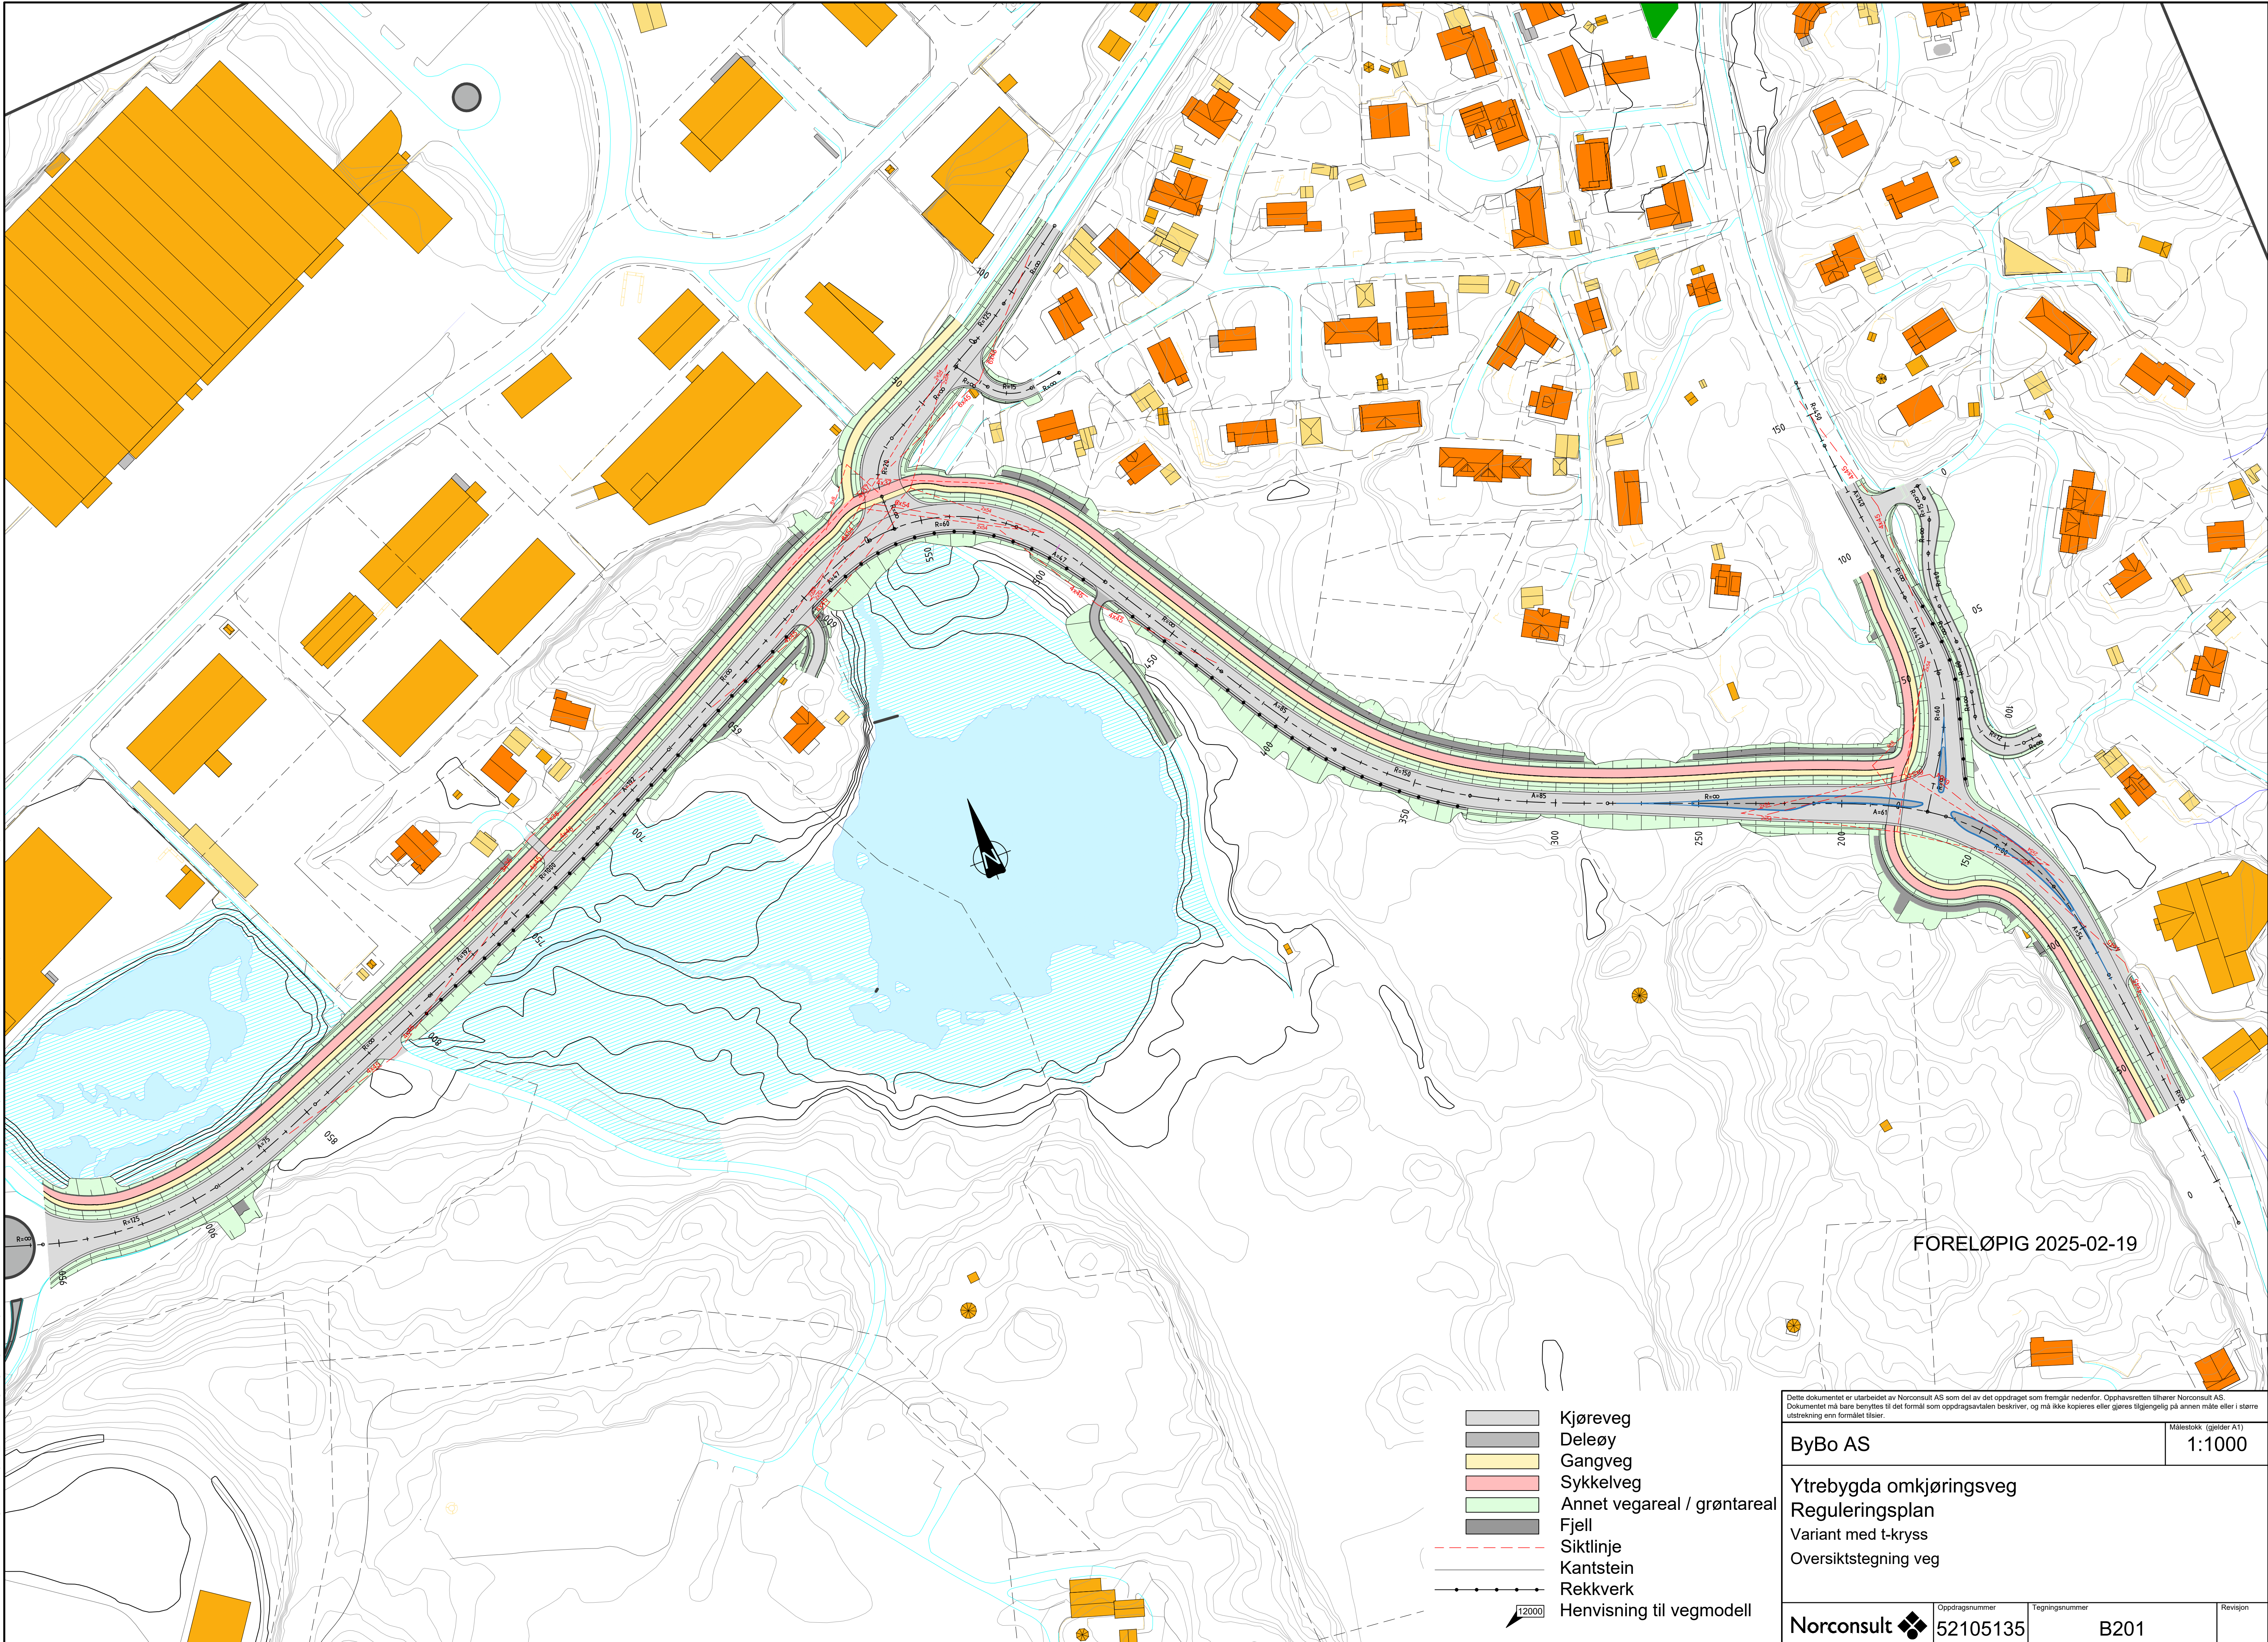

FORELØPIG 2025-02-19

- Kjøreveg
- Deleø
- Gangveg
- Sykkelveg
- Annet vegareal / grøntareal
- Fjell
- Siktlíne
- Kantstein
- Rekkverk
- Henvising til vegmodell

Dette dokumentet er utarbeidet av Norconsult AS som del av det oppdraget som fremgår nedenfor. Opphavsretten tilhører Norconsult AS. Dokumentet må bare benyttes til det formål som oppdragsavtalen beskriver, og må ikke kopieres eller gjøres tilgjengelig på annen måte eller i større utstrekning enn formålet tilsier.		Målestokk (gjelder A1)	
ByBo AS		1:1000	
Ytrebygda omkjøringsveg			
Reguleringsplan			
Variant med t-kryss			
Oversiktstegning veg			
 Norconsult	Oppdragsnummer	Tegningsnummer	Revisjon
	52105135	B201	

