




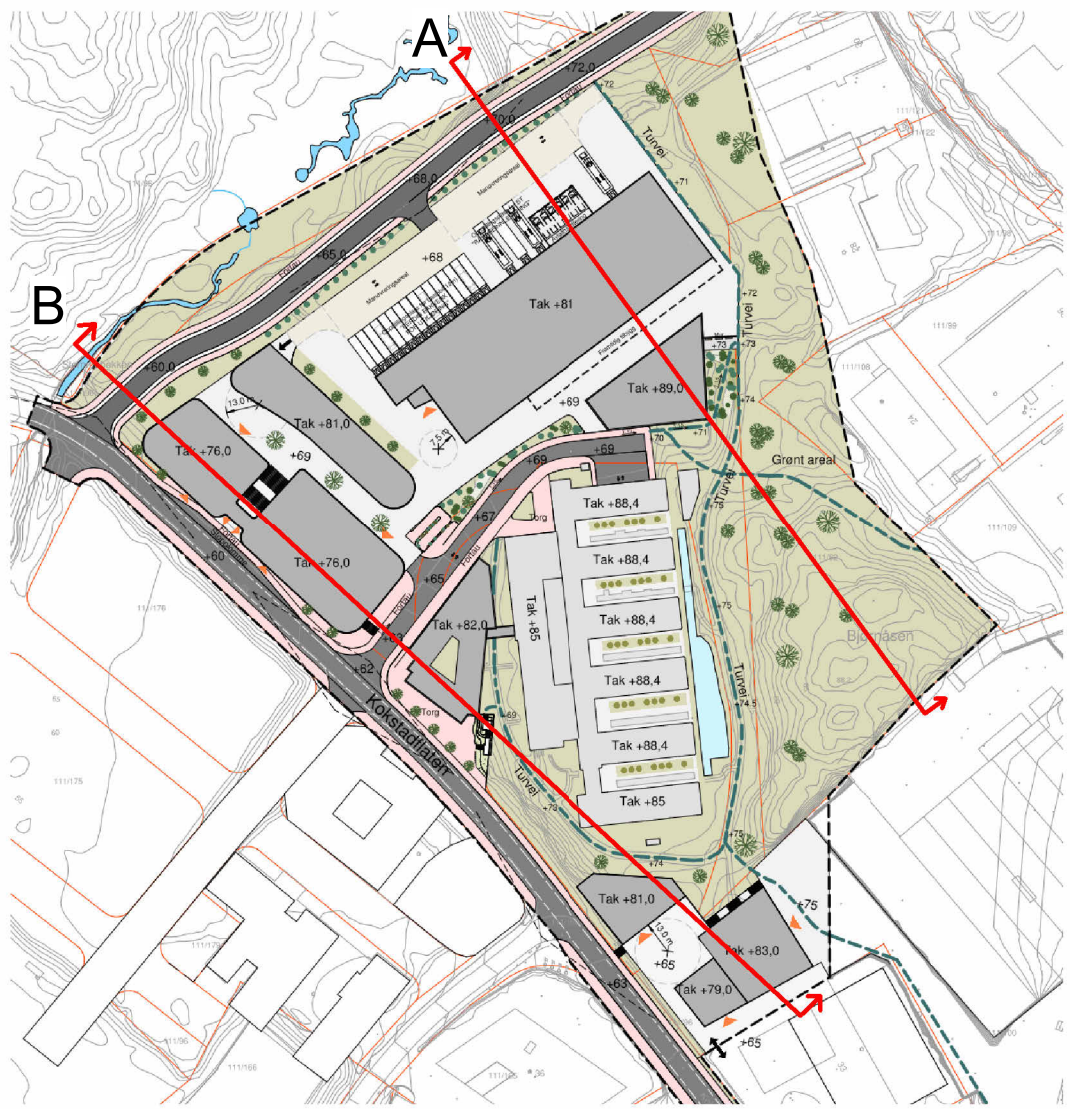

791 - Lengdeprofil -
1 : 3000

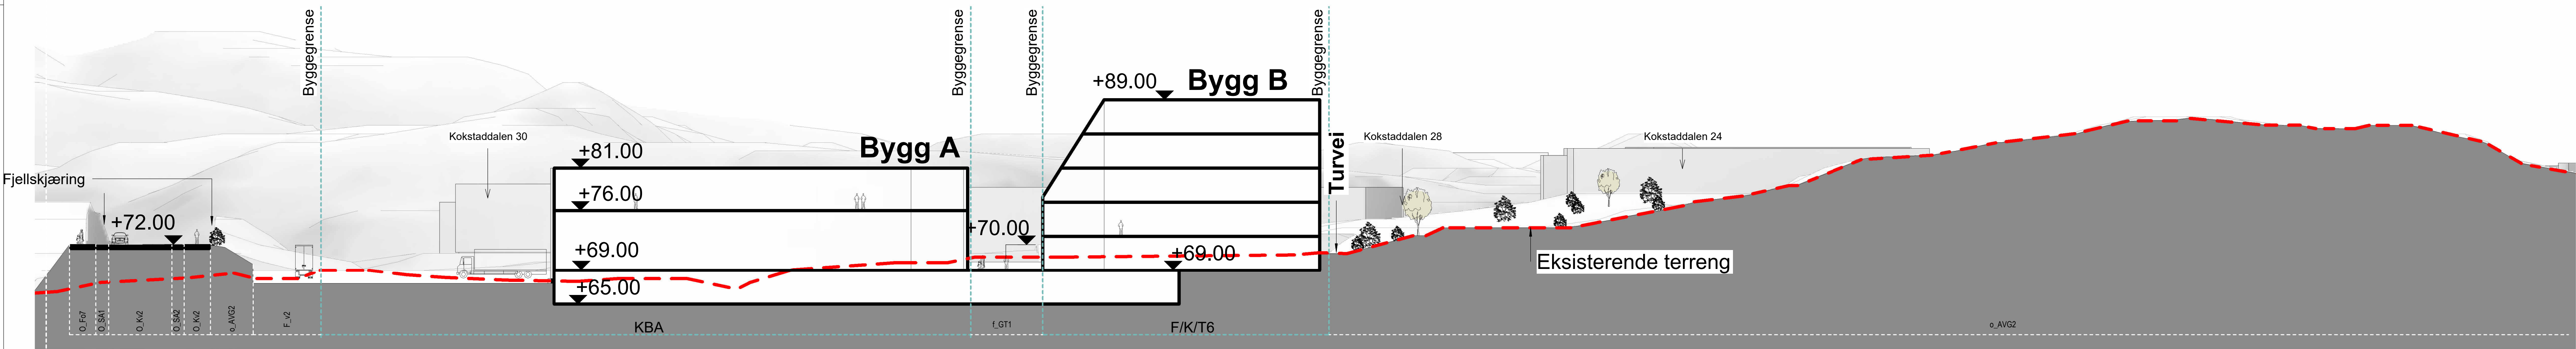


Lengdeprifil A -
1 : 350

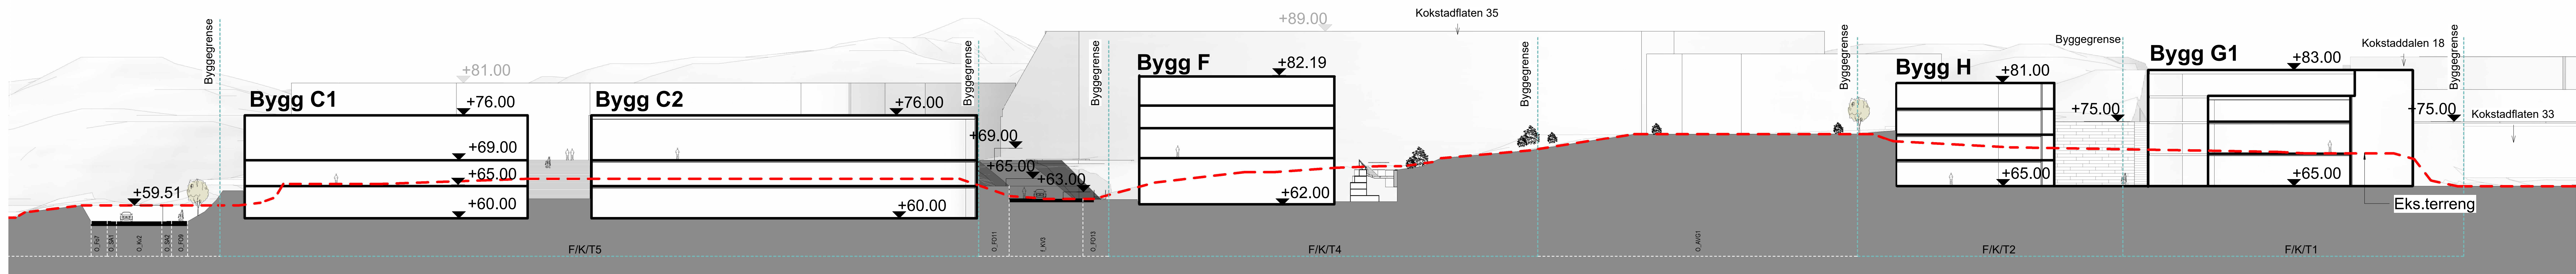


Lengdeprofil B -
1 : 350


Forslagstittel: Utstedt av: se arkitektur Byrå og prosjekteringsfirma Postboks 41, 2017 Skjervøy Tlf. 55 98 73 20 - E-post: skjervoy@se-arkitektur.no		Tittelprosjekt: Lengdeprofiler Reguleringsplan, detaltingeniør for: Kokstadflaten nord Nasjonal arealplan-ID 71270000 Saksnummer:		Prosjektnummer: P6.1 Dato: 21.10.2024 Sjettegitt av: SZ Kontrollert av: SE Prosjektnummer: As indicated	
--	--	---	--	---	--

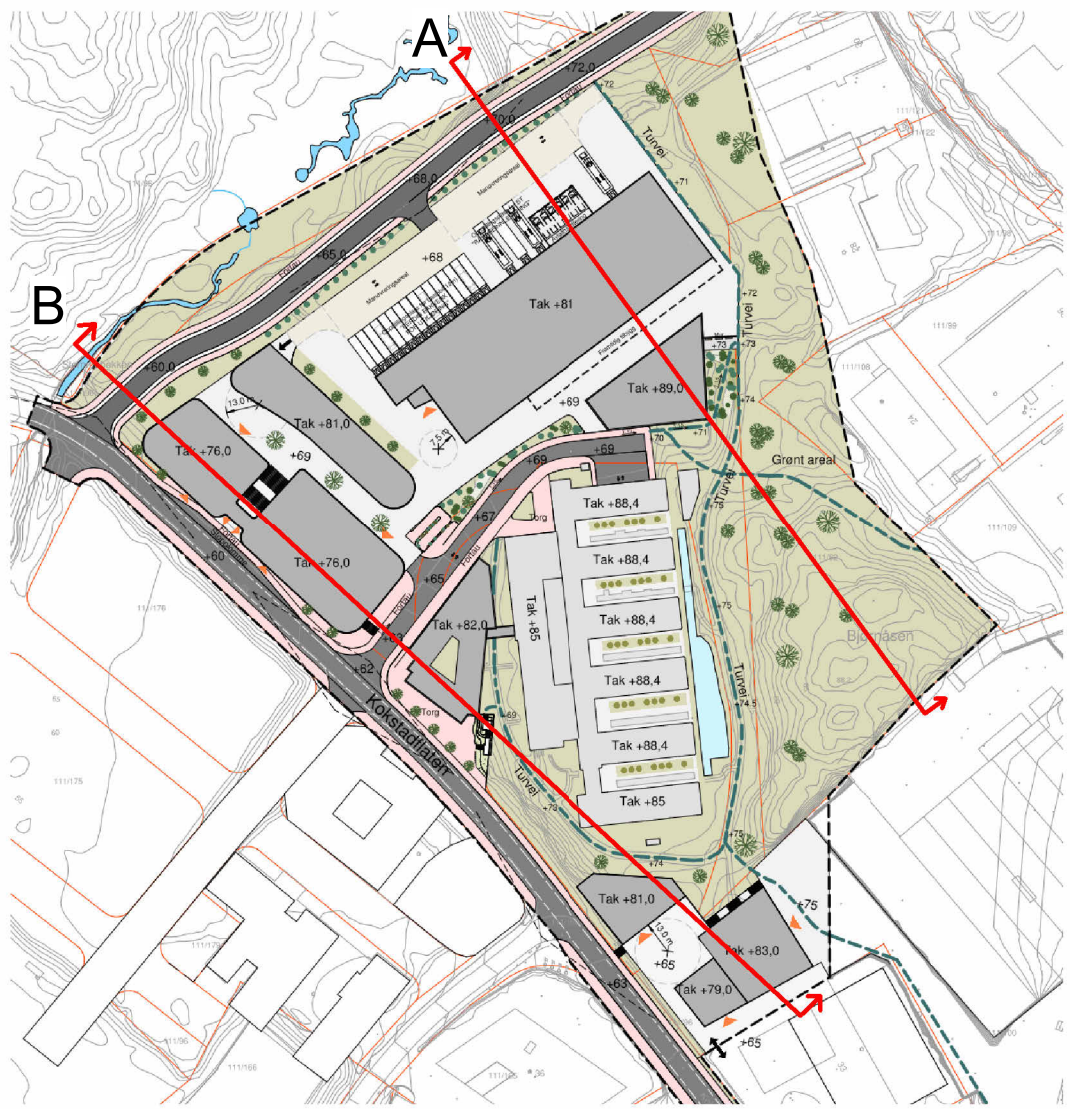

791 - Lengdeprofil
1 : 3000





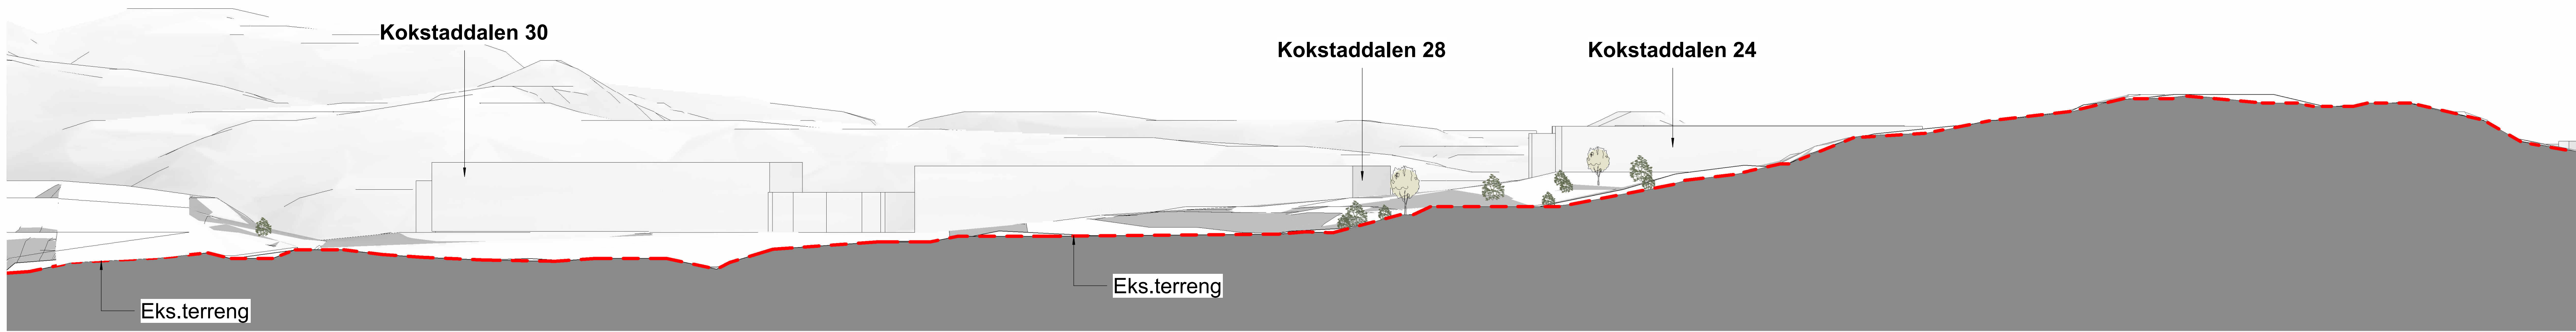




Lengdeprofil A
1 : 350

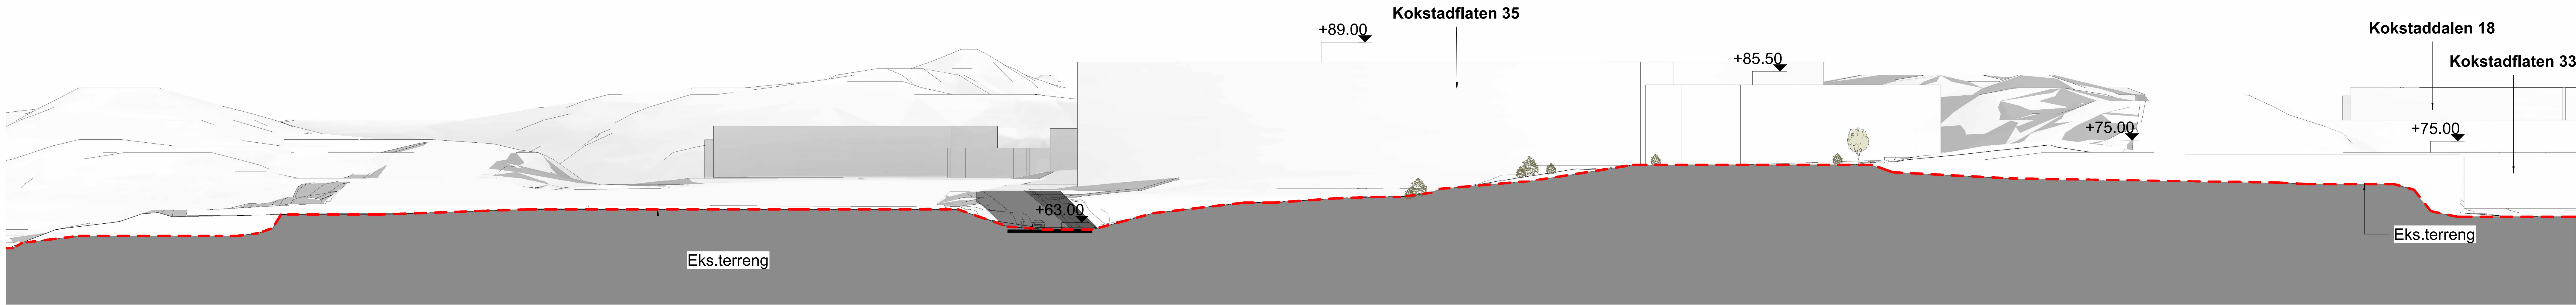


Lengdeprofil B
1 : 350

Forslagprofil:	Typeprosjekt: Lengdeprofiler - Eksisterende situasjon		Prosjektnummer: P6.9	
	Reguleringsplan, detaltingeniør for:		Seksjon:	
Utstedt av: se arkitektur Besøkt og produsert av: Førsteleddet 41, 5017 Bergen Tlf. 55 98 73 20 E-post: se@se-arkitektur.no	Kokstadflaten nord		Dato: 21.10.2024	
	Nasjonal arealplan-ID 71270000		Sjette av: SZ	
Saksnummer:		Prosjektnummer:		Kontrollert av: SE
		As indicated		91

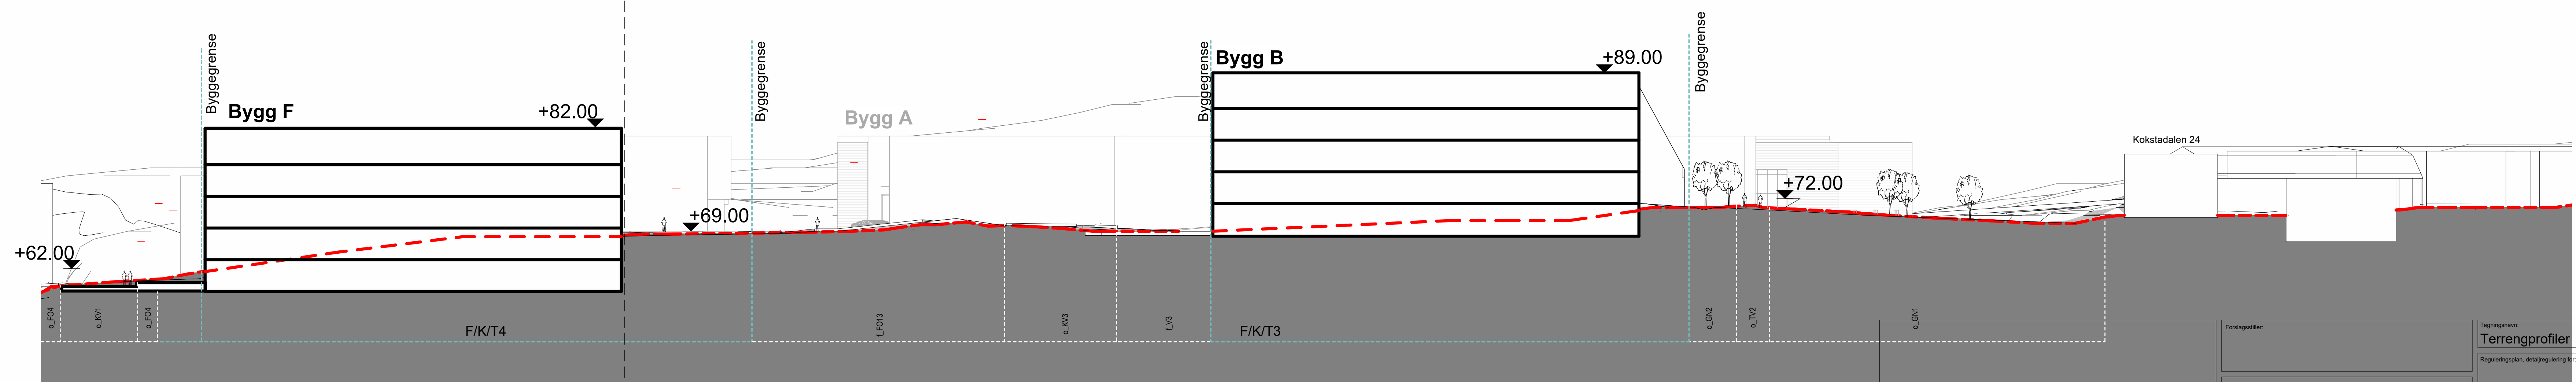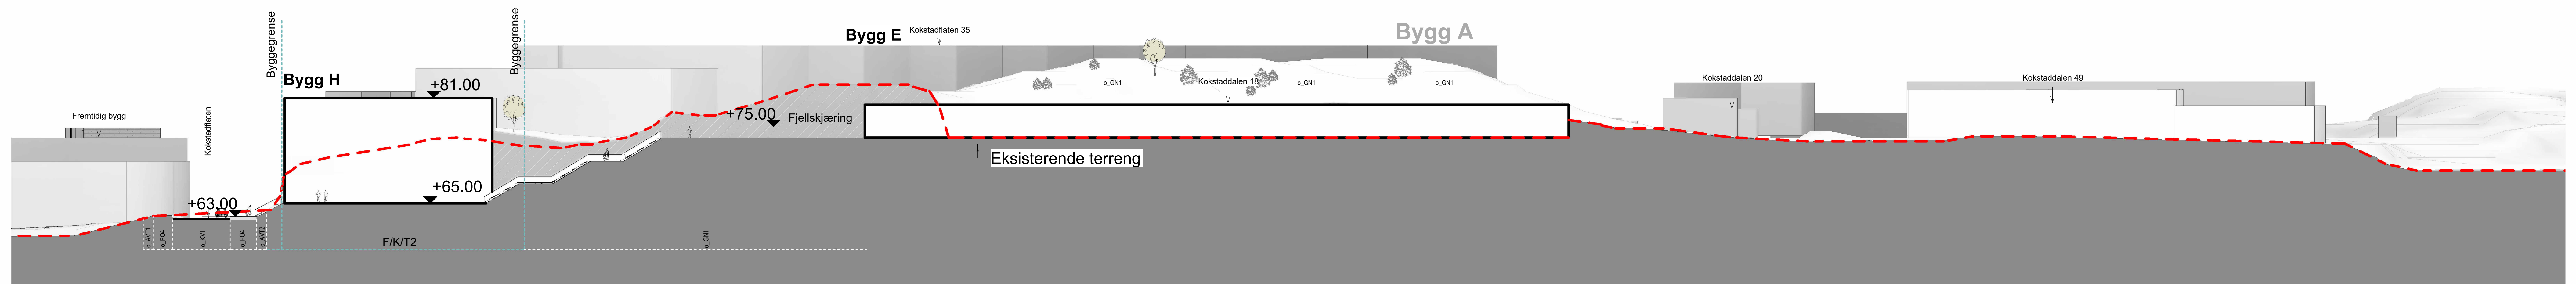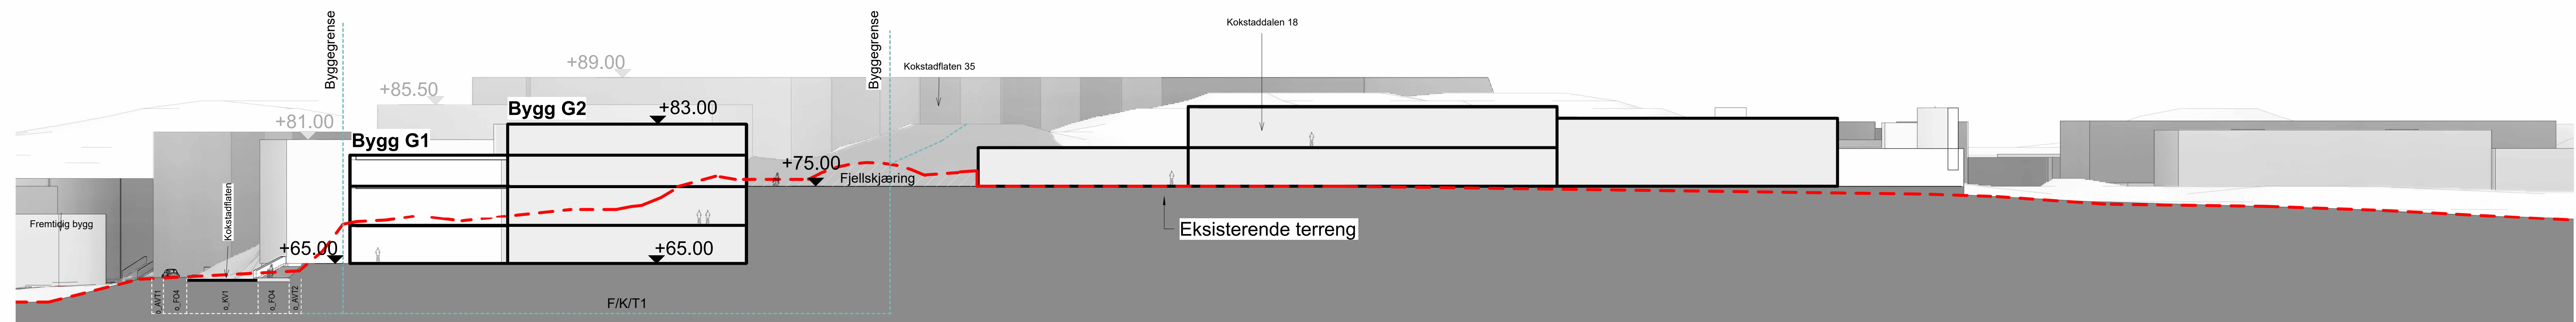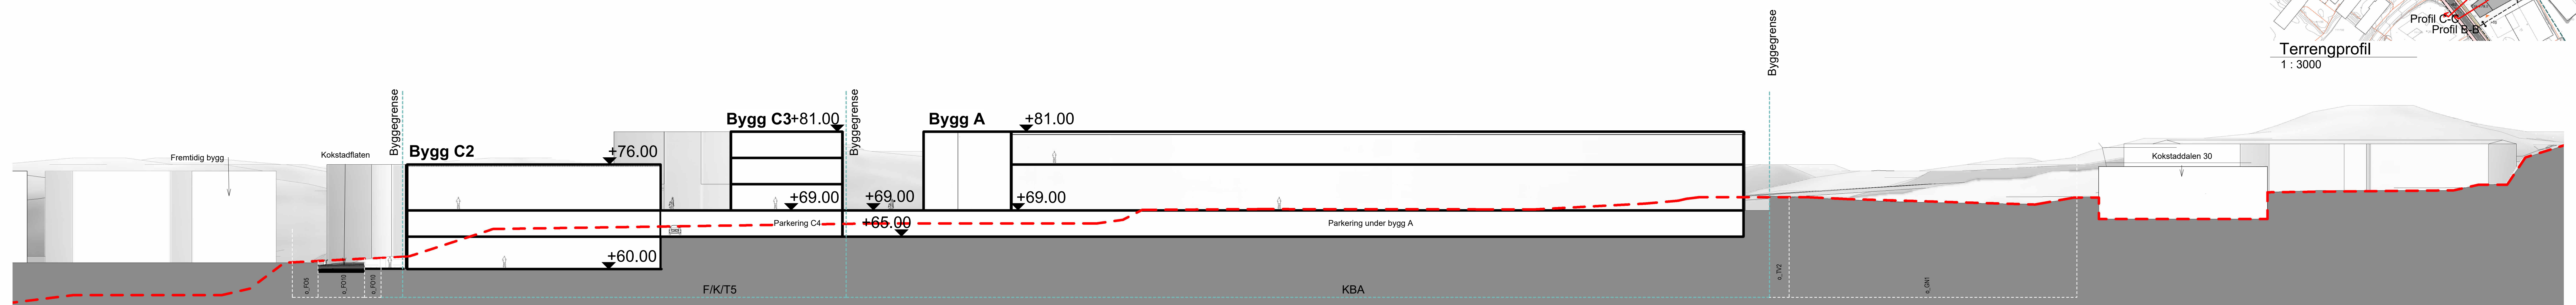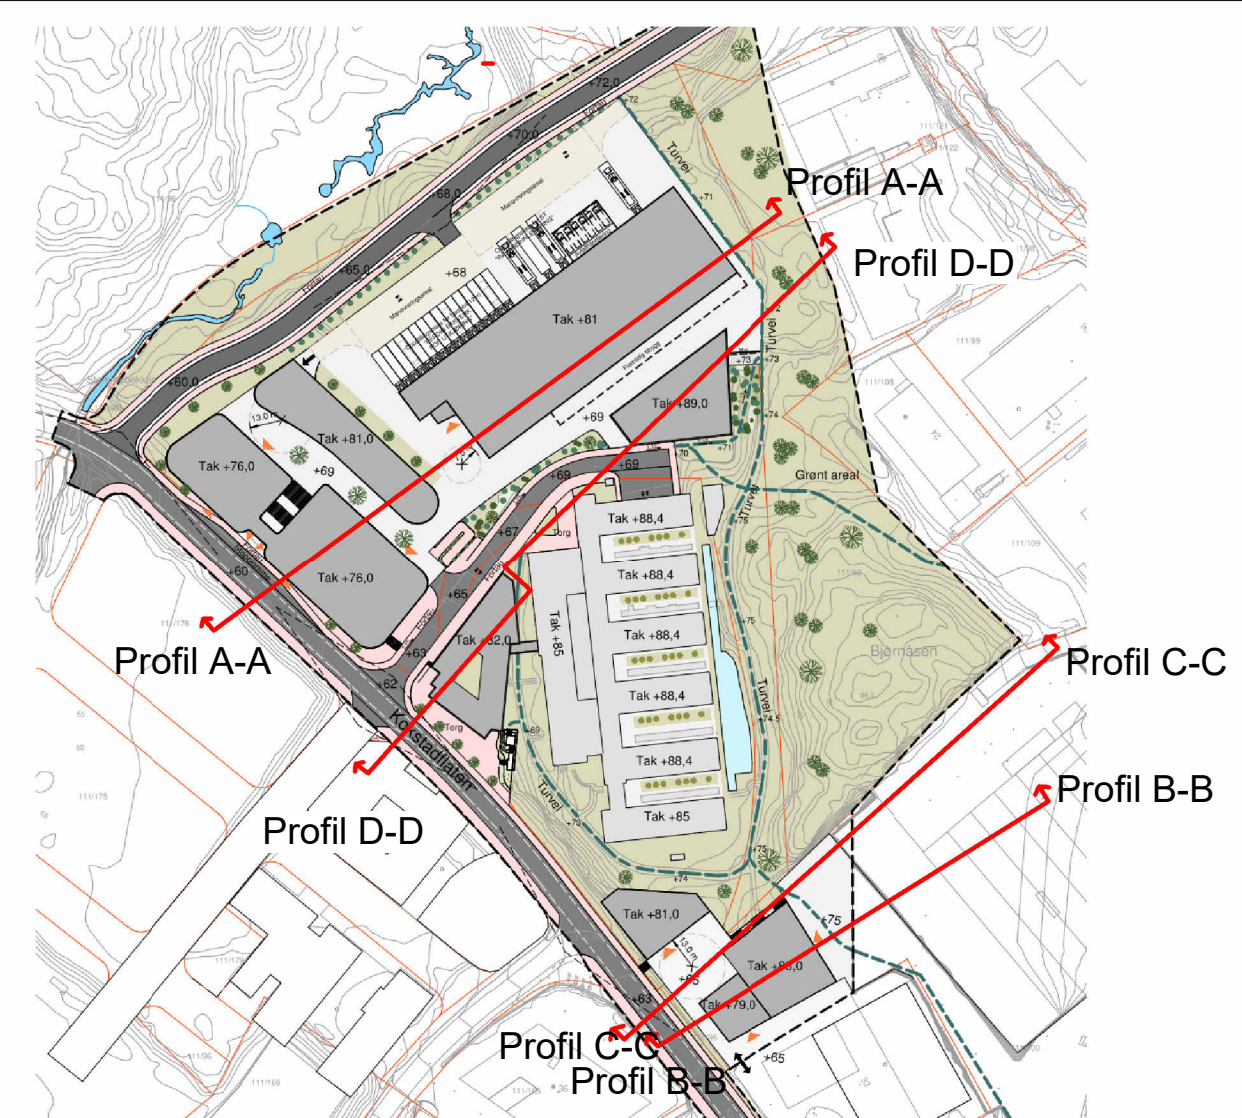


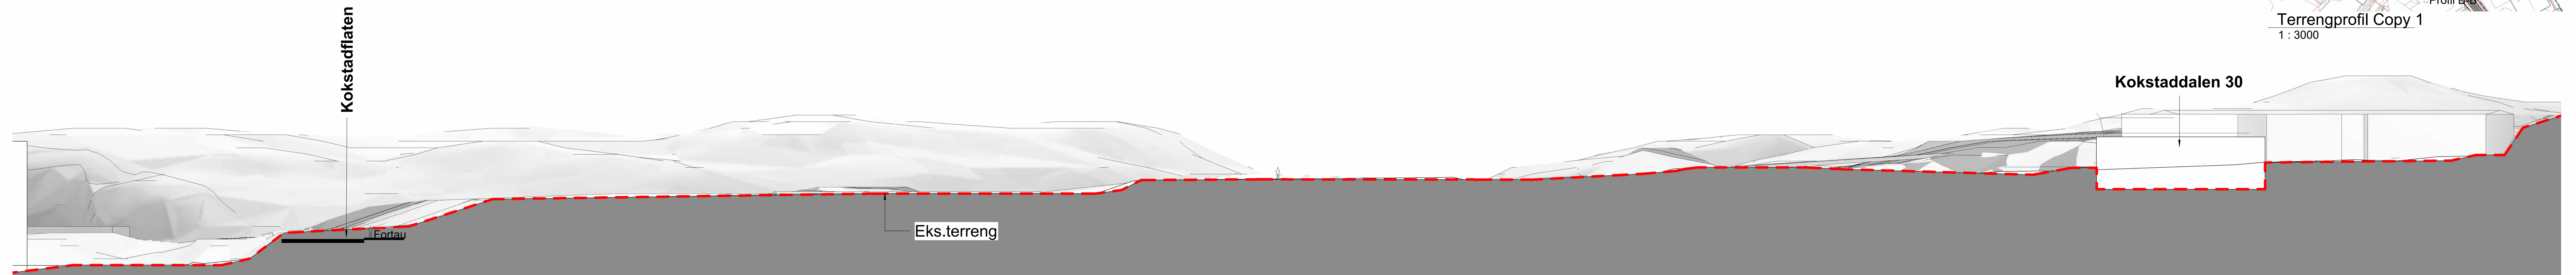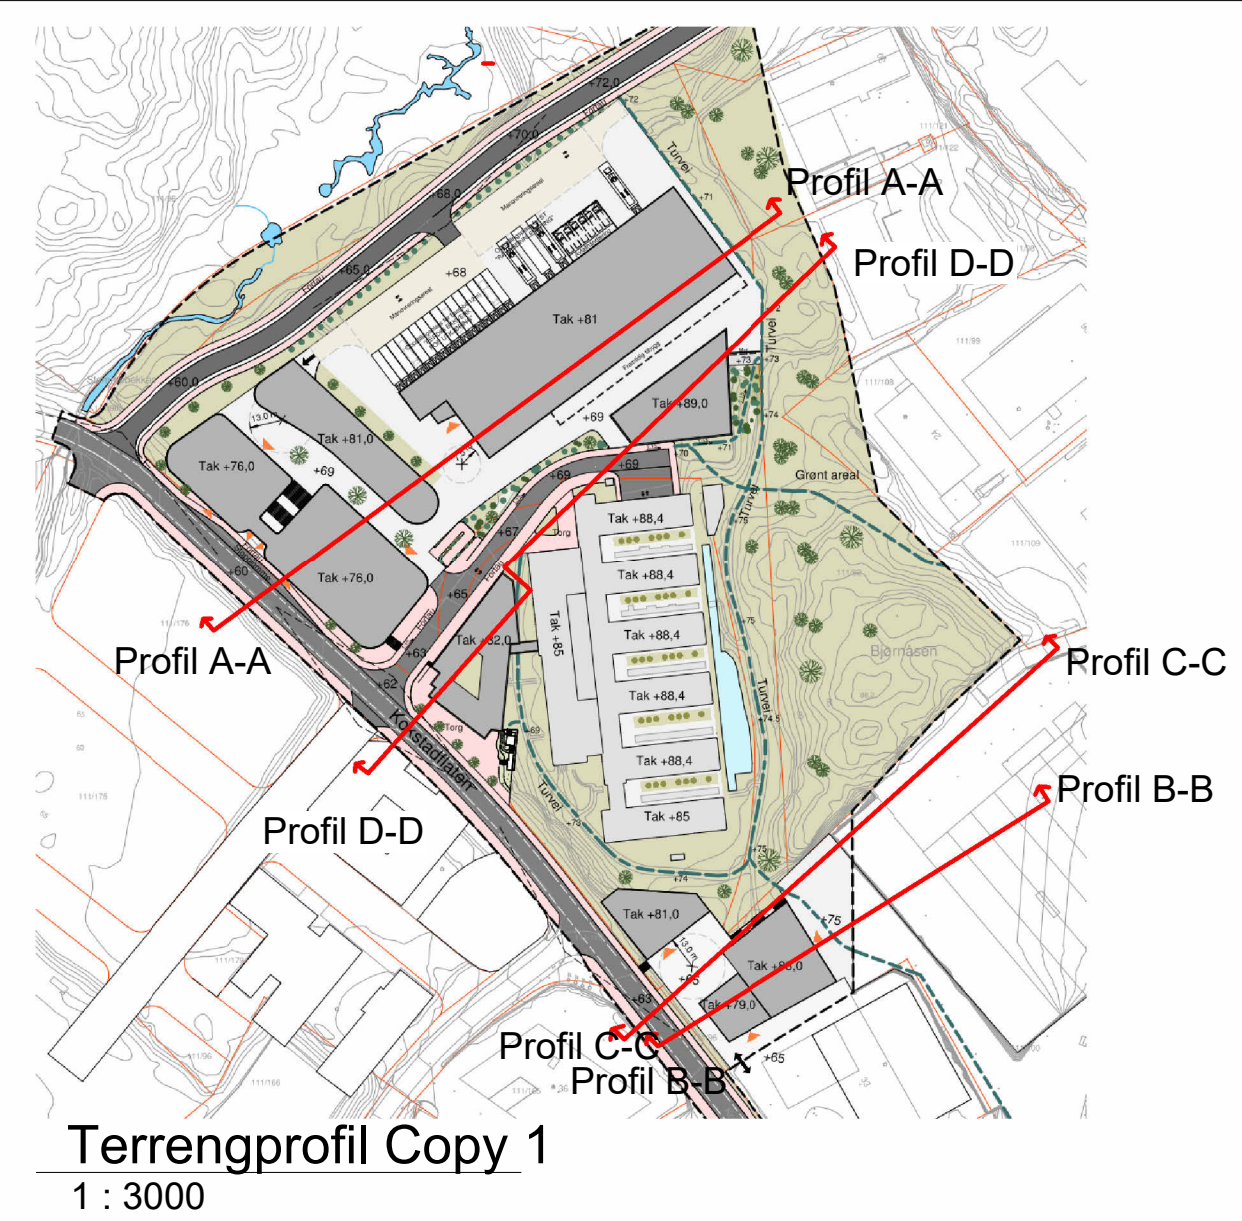


Tverrprofil A-A Eksisterende
situasjon

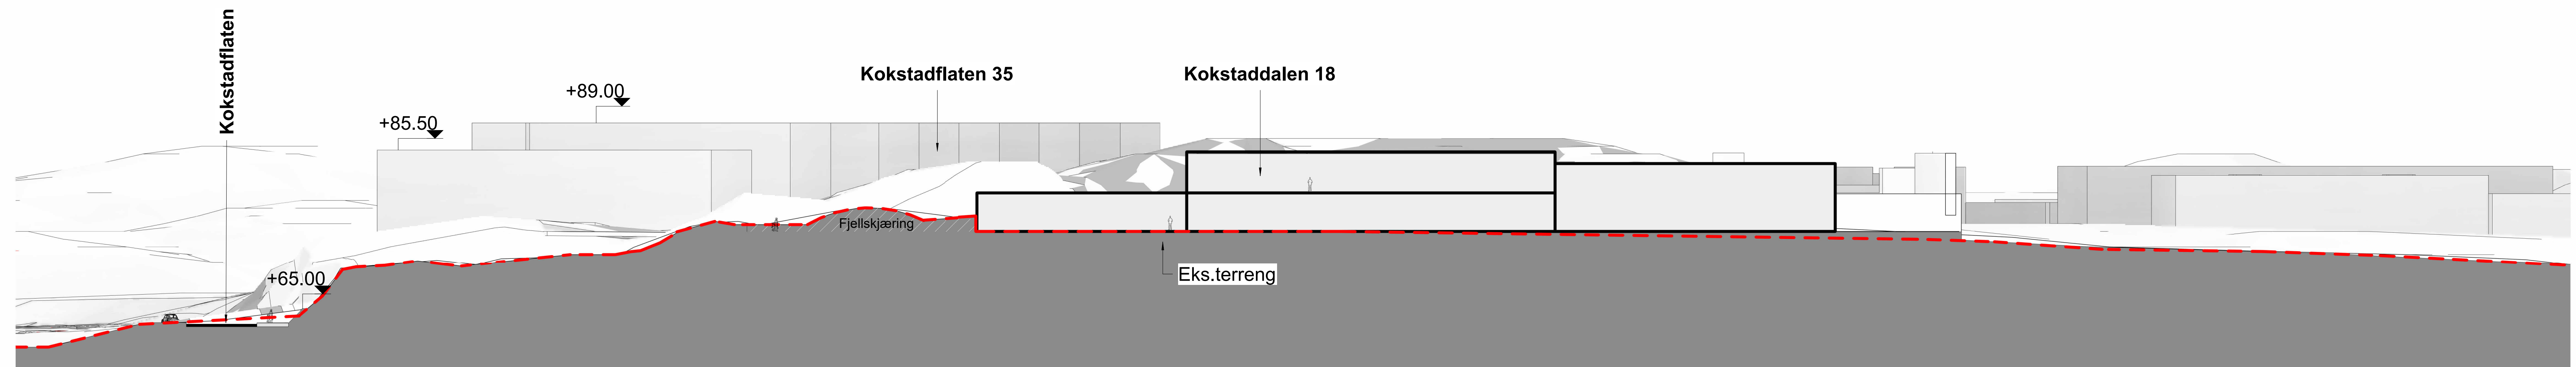

Terrengprofil B-B Eksisterende
situasjon

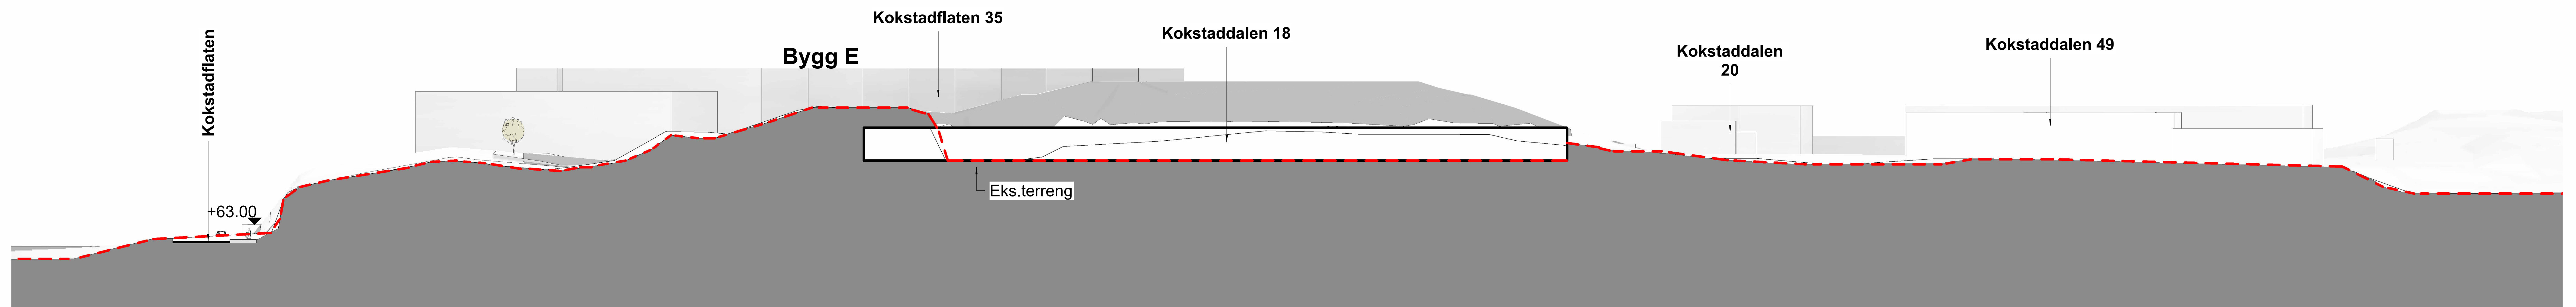


Terrengprofil C-C Eksisterende
1:550

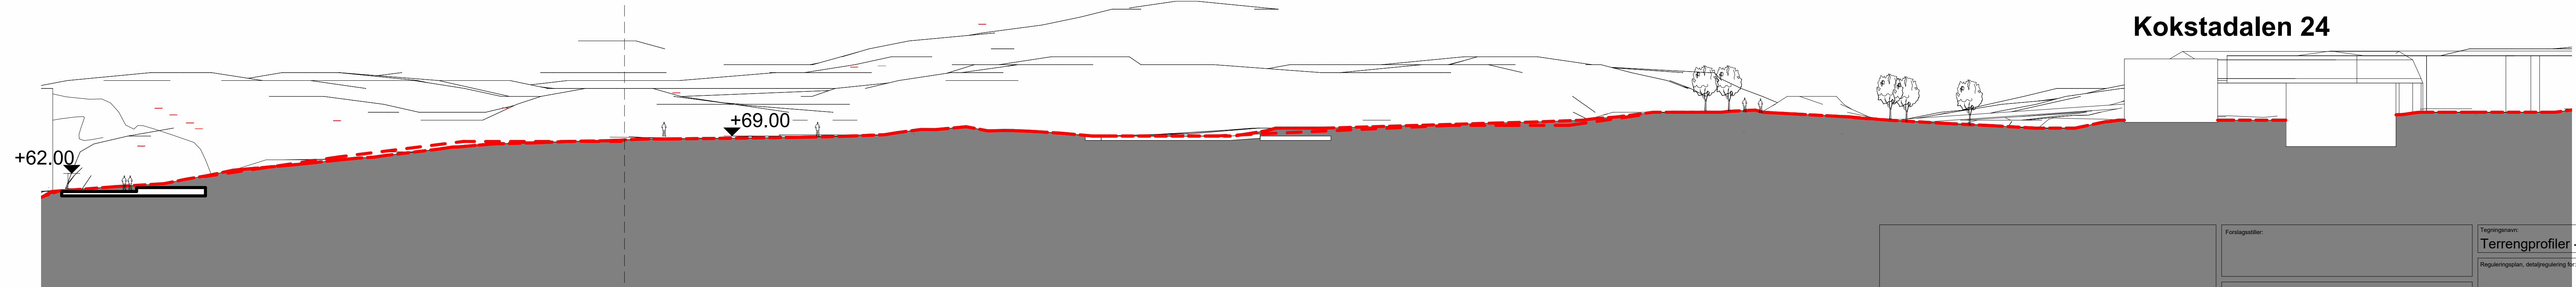


Profil D-D Eksisterende situasjon
1 : 350


Forslagstittel:	Terrengprosjekt	Vedleggnummer	P6.7	
	Terrengprofiler - Eksisterende situasjon		Saksbehandler	
Dokument nr.:	Reguleringsplan, detaljregulering for	Dato	21.10.2024	
	Kokstadstaden nord		Tegnet av	
se arkitektur	Nasjonal arealplan-ID 71270000	Saksnummer	SZ	
	Bereds og vedleggsside		Kontrollert av	
Tlf. 56 96 79 22 E-post: Terrengprosjekt@arkitektur.no	Kokstadstaden nord	Minutalsk	Prosjektnummer	
			As indicated ⁹¹	

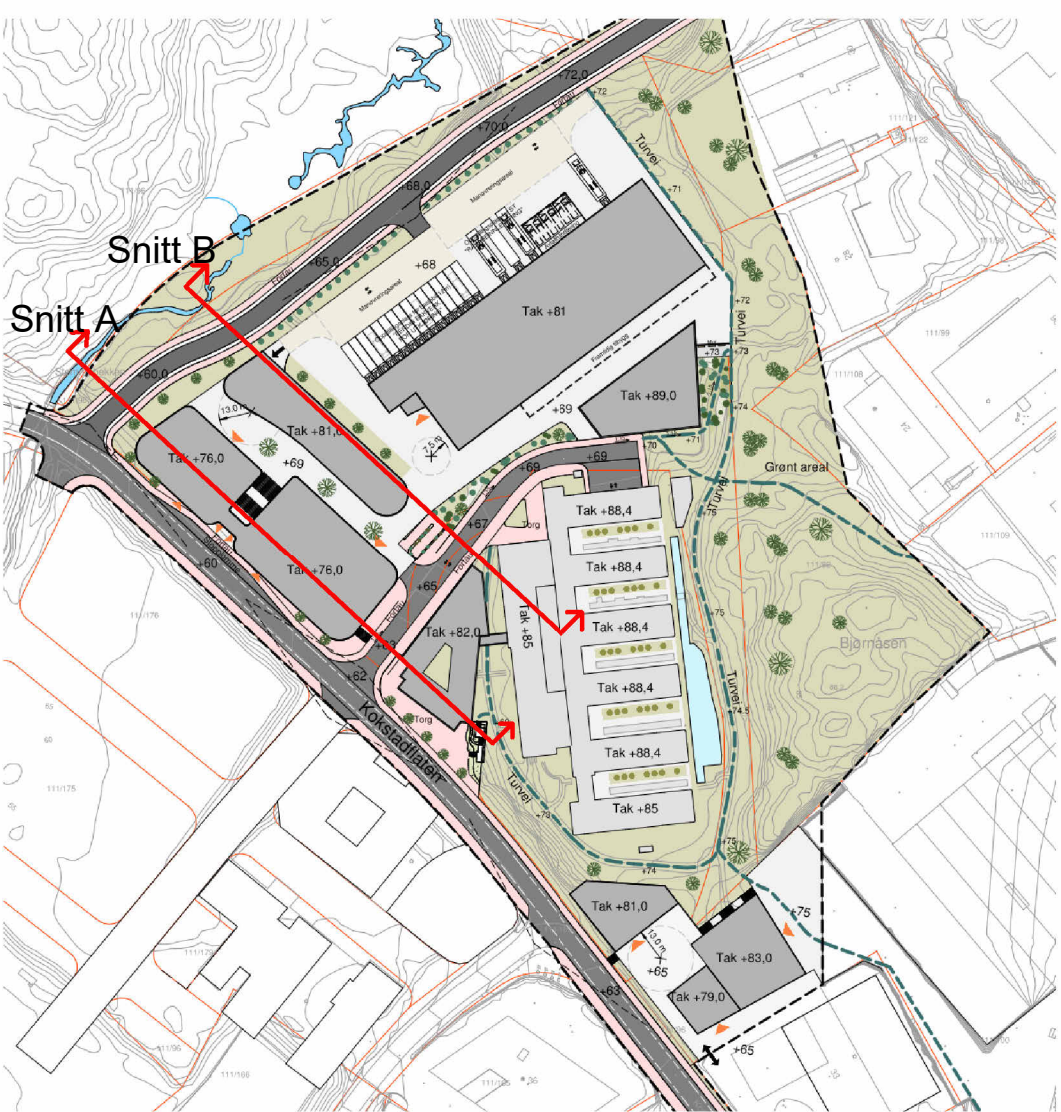

791 - Snitt oversikt 1
1 : 3000

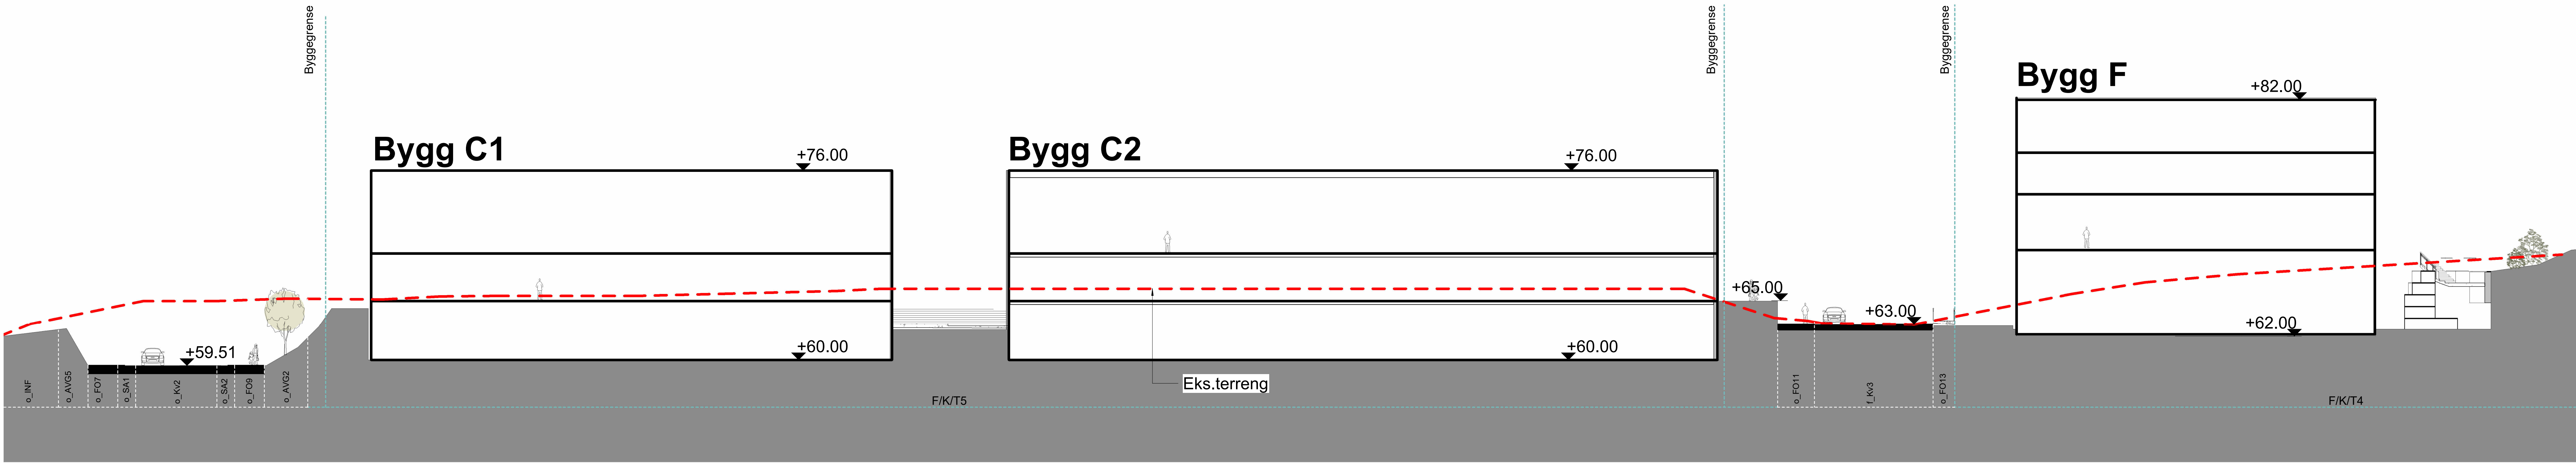

Snitt A
1 : 200

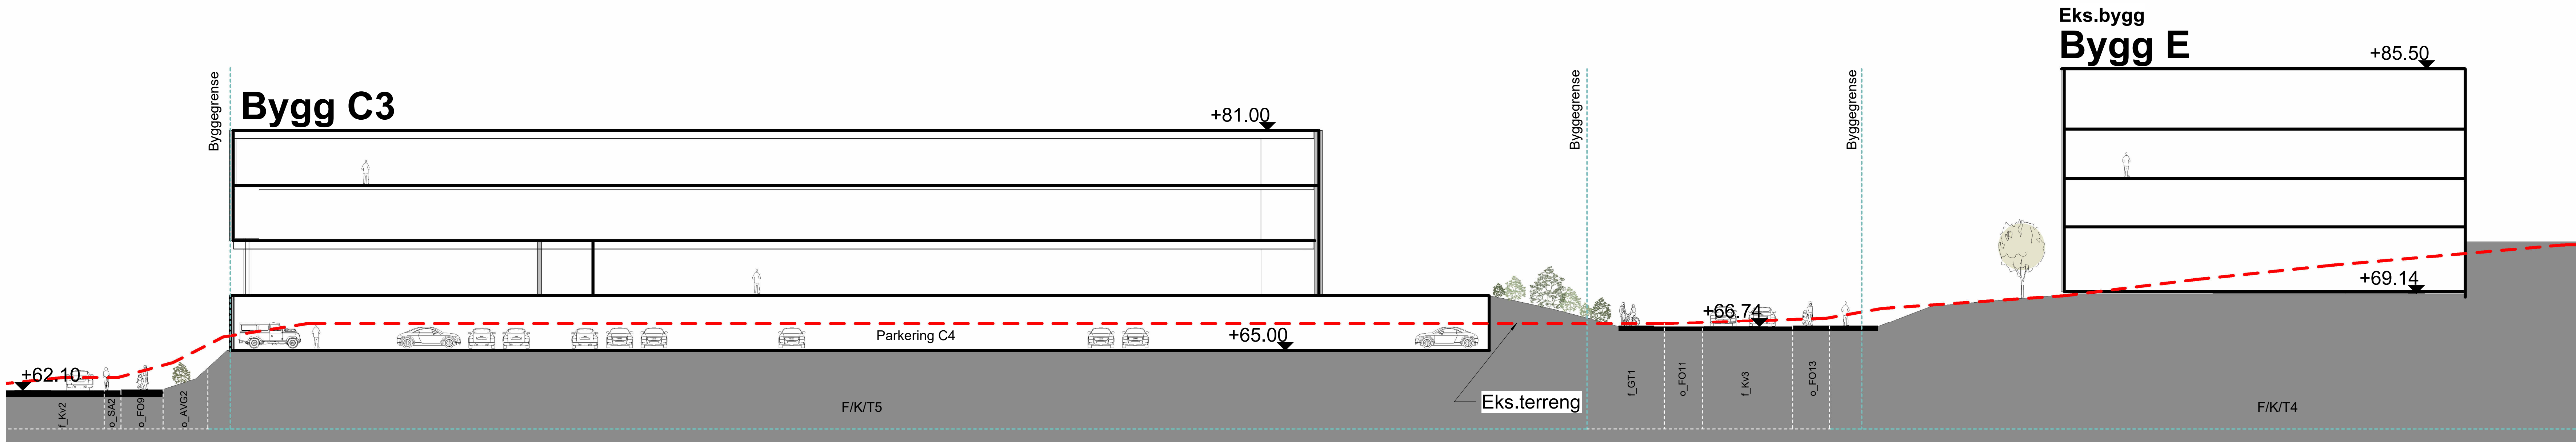


Snitt B
1 : 200


Forslagstiller:	Tegningsnavn: Bygningssnitt A og B Reguleringsplan, detaljregulering for:	Vedleggnummer: P6.3		
		Seksjonsgang:		
Utdragsdel av: se arkitektur Besøkt og produsert av: Fase 1/Bygg 41, 50/17/Bygg 41 Til: 15.06.2024 - E-post: se@se-arkitektur.no	Kokstadflaten nord Nasjonal arealplan-ID 71270000	Dato: 21.10.2024		
		Sjett av: SZ		
Saksnummer:	Prosjektnummer:	Kontrollert av: SE		
		As indicated		




C:\Users\slilje\SE-Arkitektur\Prosjekt - Dokumenter\General\791-FKT4 REG Kokstad\6_PRO_MAT\61_ARK_SK_FOR\01_RVT\791-Snitt & Fasader - R24.rvt

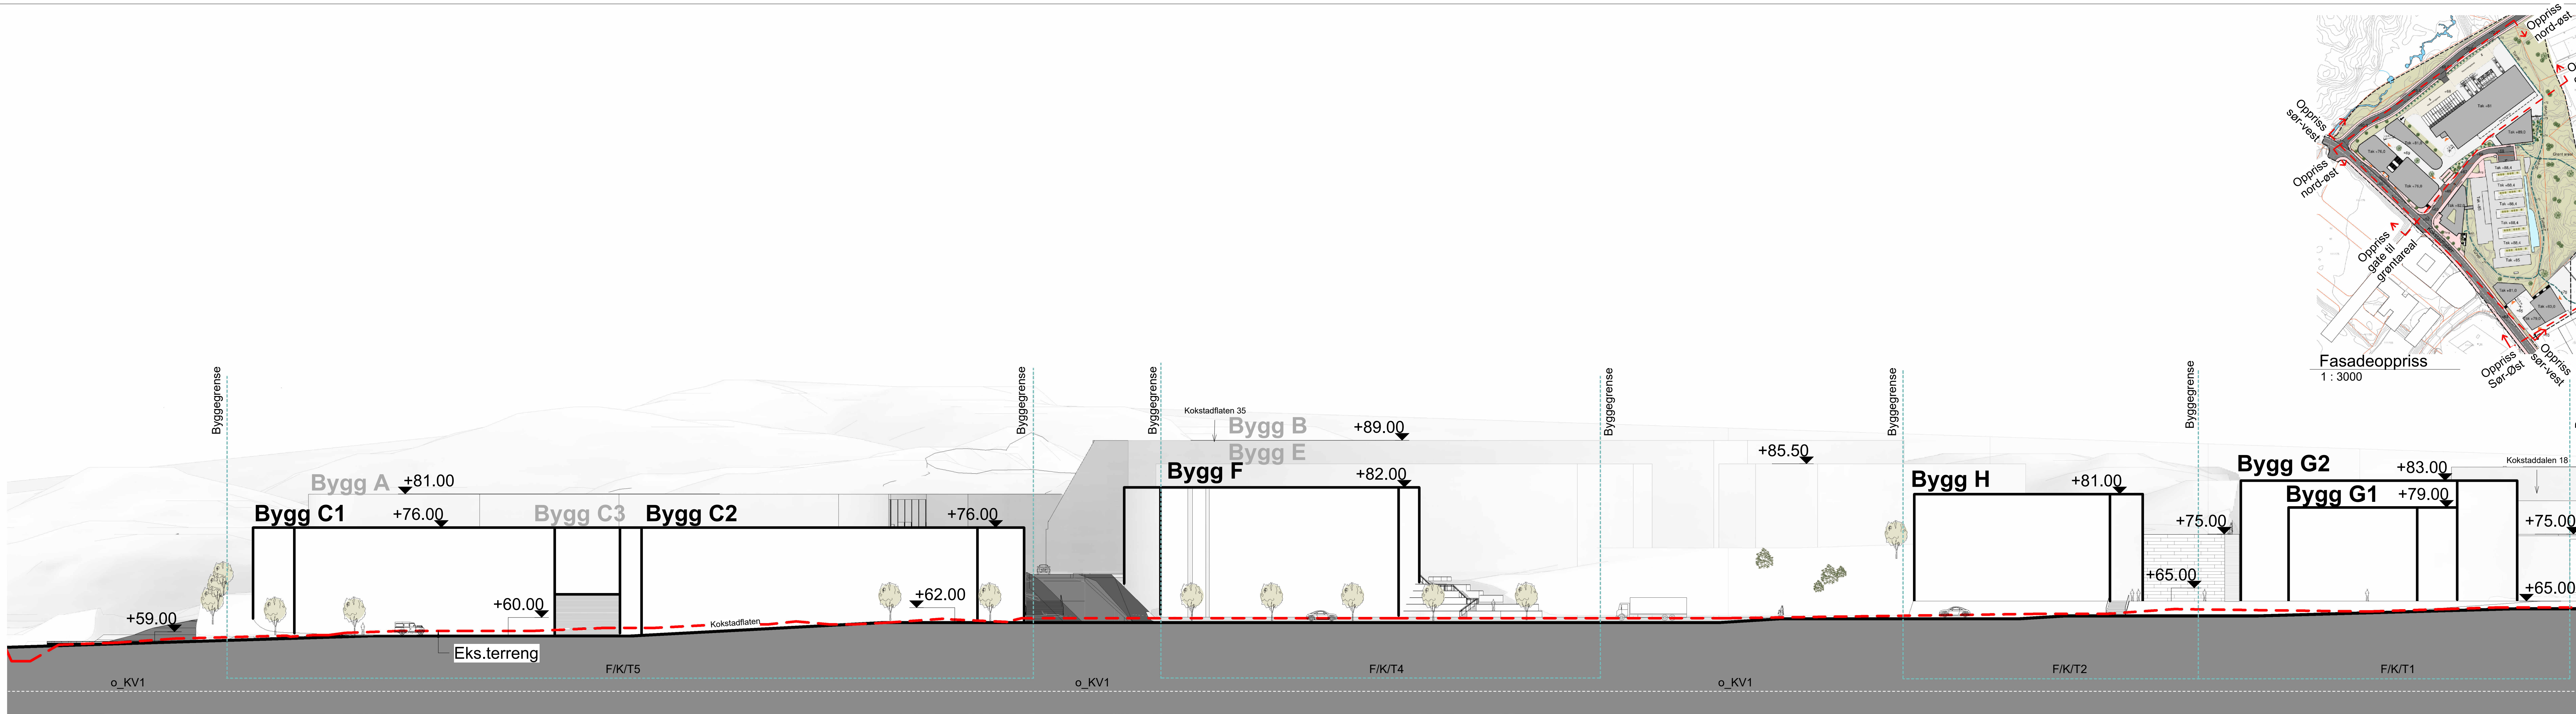


Fasadeoppriss Sør-Vest
1 : 350

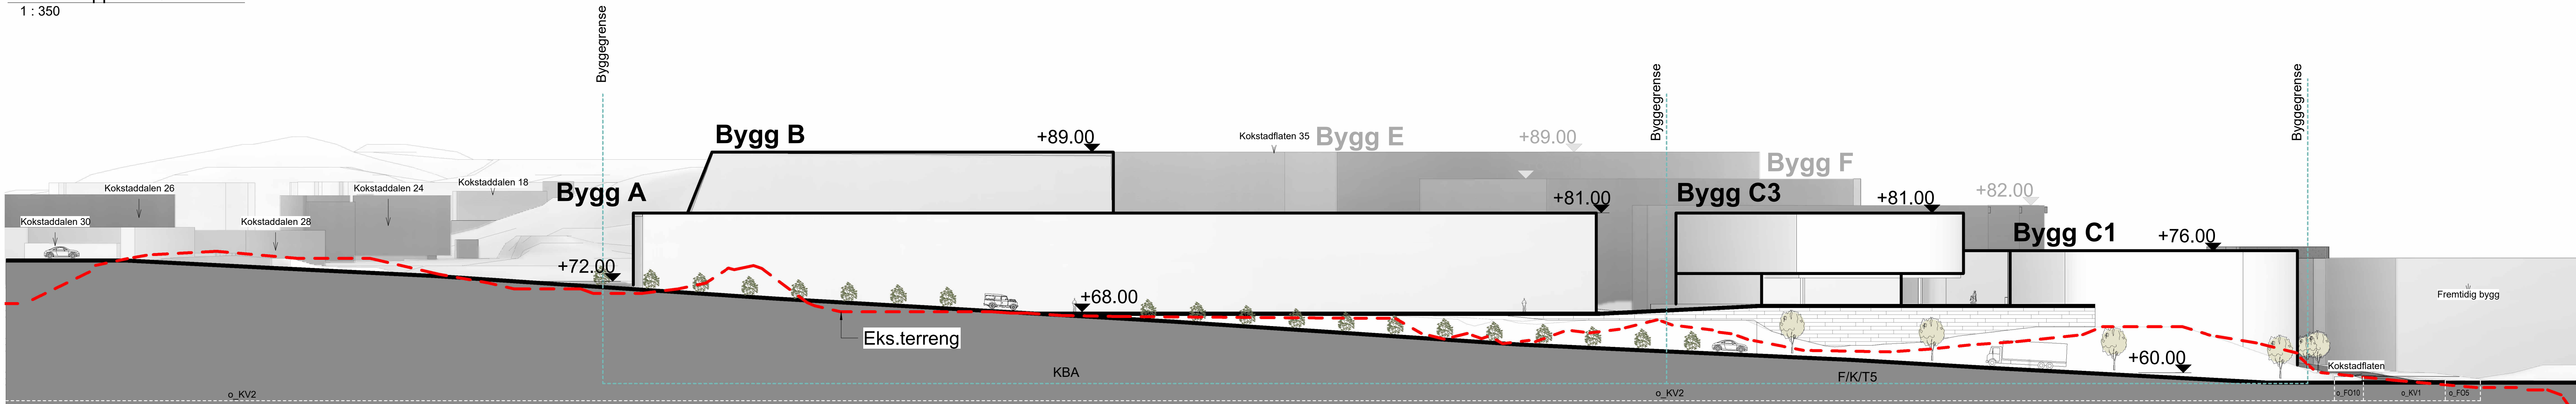

Fasadeoppriss Nord-Vest
1 : 350

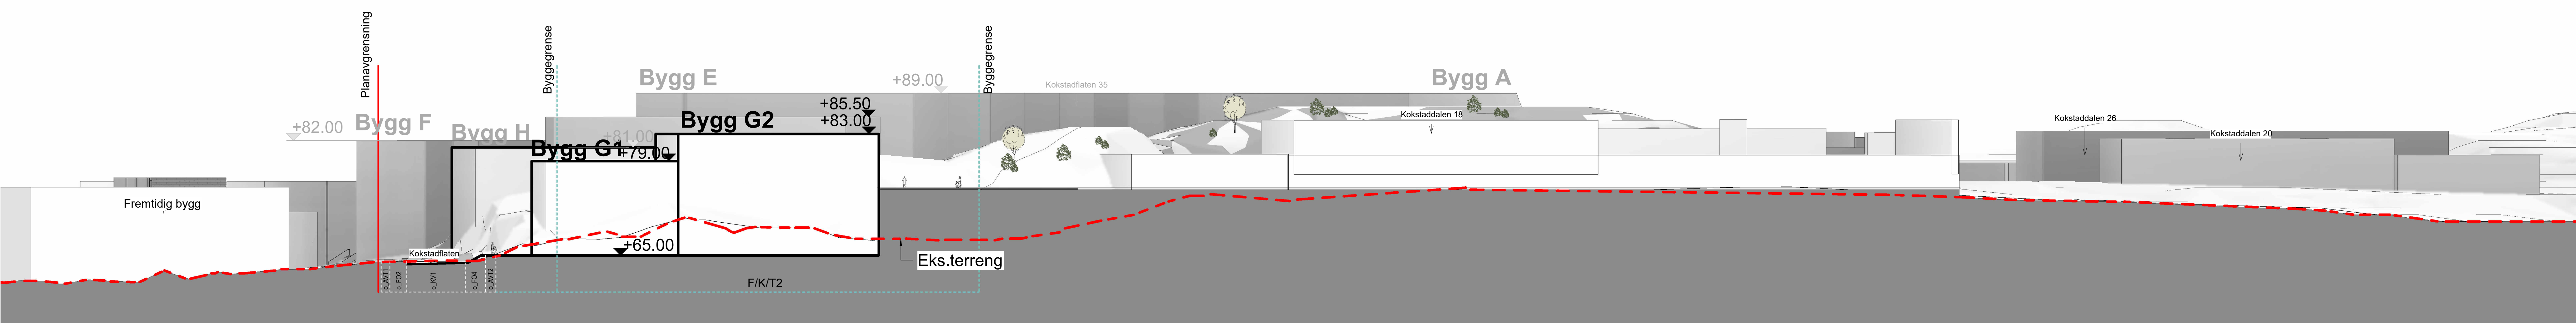

Fasadeoppriss Sør-Øst
1 : 350

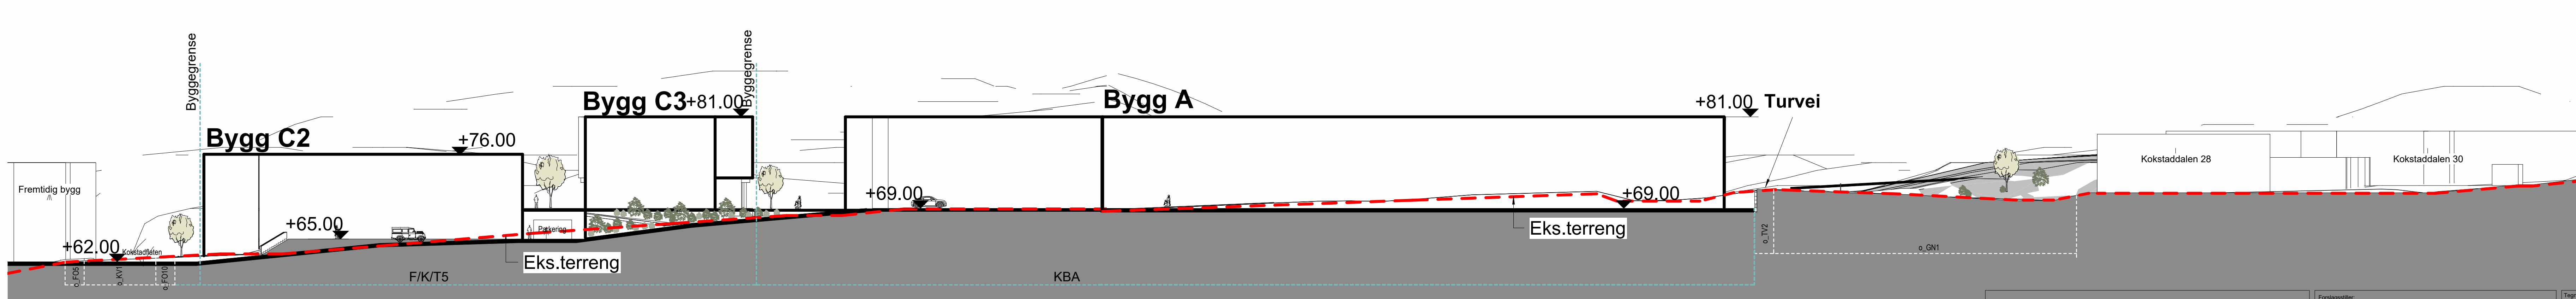

Fasadeoppriss gate til grønt areal
1 : 350

Fasadeoppriss		P6.5	
Reguleringsplan, detaljregulering for		Dato: 21.10.2024	
Kokstadflaten nord		SZ	
Nasjonal arealplan-ID 71270000		SE	
Saksnummer:		As indicated	