


\\brg-nasini-01\BRG_Oppdrag\010216\10216\17-01-03_ARBEID\SHRADE\31_tegninger_dak\lay_M.dwg - Layout (M001)

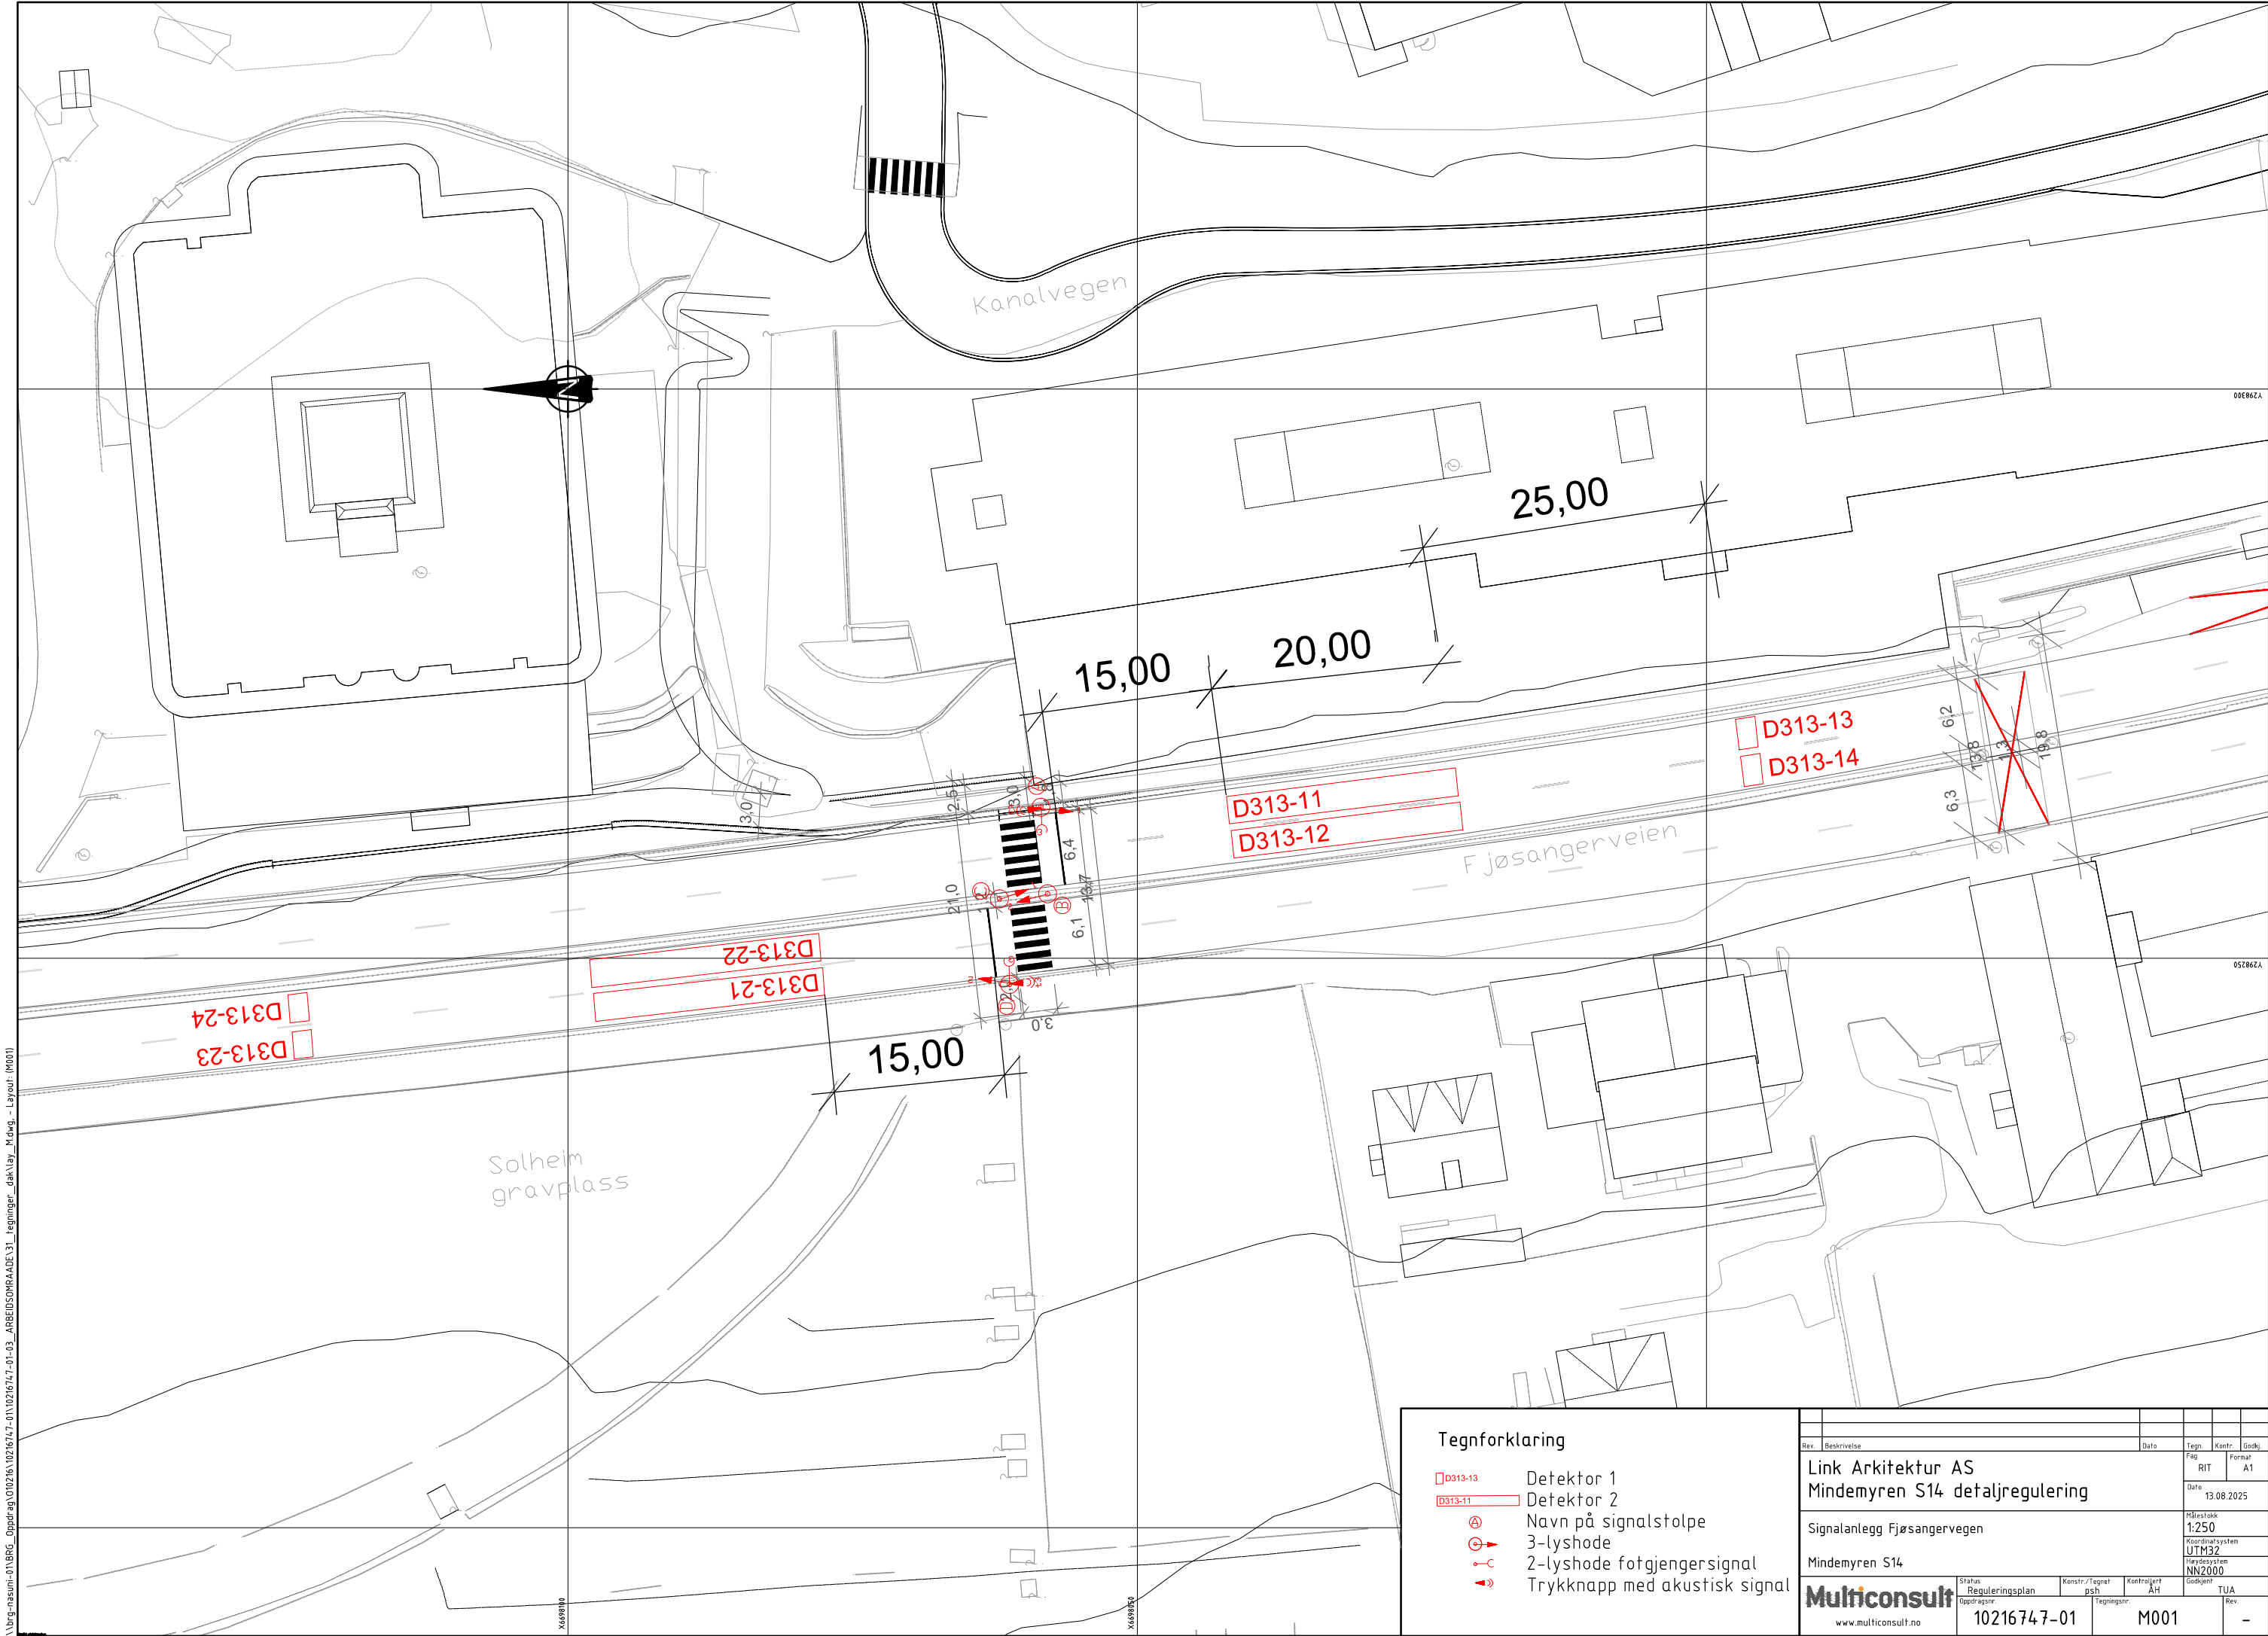

Tegnforklaring

- D313-13 Detektor 1
- D313-11 Detektor 2
- Ⓐ Navn på signalstolpe
- Ⓐ→ 3-lyshode
- 2-lyshode fotgjengersignal
- Trykknapp med akustisk signal

Rev.	Beskrivelse	Dato	Tegn.	Kontr.	Godk.
	Link Arkitektur AS		Fao	RIT	Format A1
	Mindemyren S14 detaljregulering	Dato	13.08.2025		
	Signalanlegg Fjøsangerveien	Målestokk	1:250		
	Mindemyren S14	Koordinatsystem	UTM32		
		Høydesystem	NN2000		
Status	Reguleringsplan	Konstr./Tegnet	psh	Kontrollert	AH
Oppdragsnr.	10216747-01	Tegningsnr.		Godkjent	TUA
www.multiconsult.no					Rev.
					-