



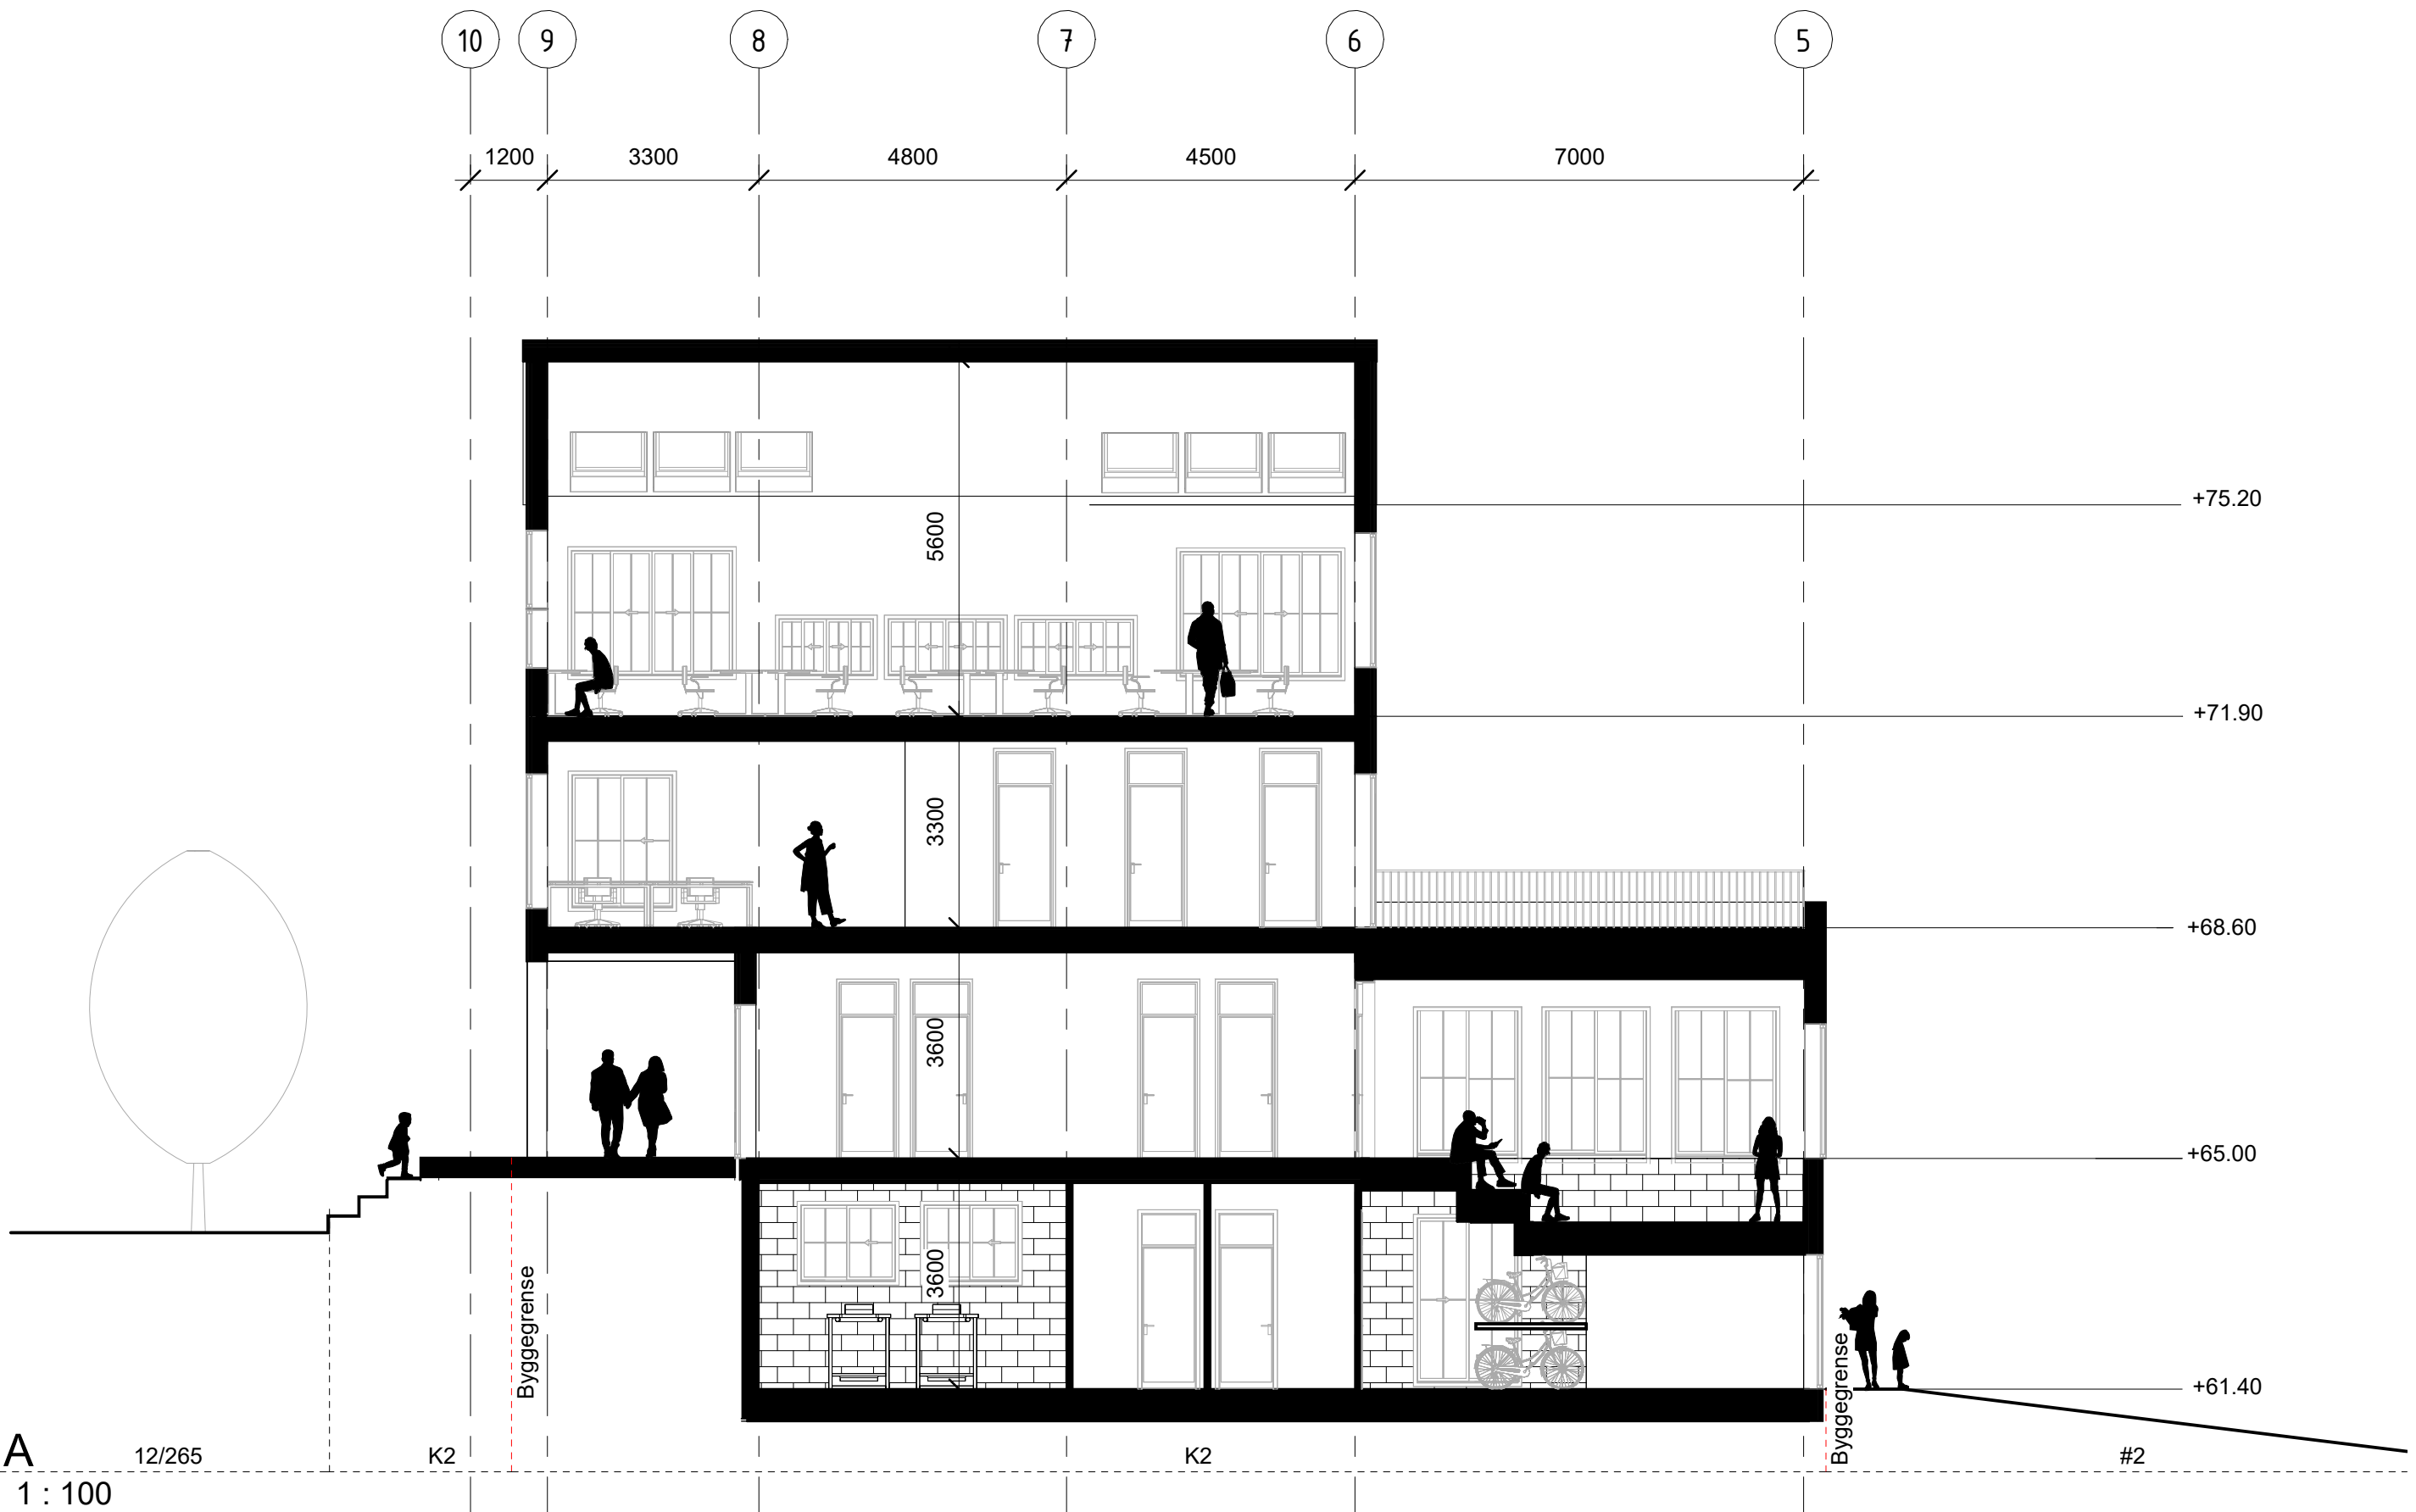


				se arkitektur		Oppdragsgiver: Fveg6 AS		Prosjekt Fantoftveien 6		Gnr./Bnr. 12/357			
		Bergen Fantoftvegen 42, 5072 Bergen Tlf. 55 98 70 20 E-post: firma@se-arkitektur.no		Austevoll Bekkjarvik 70 / Pb. 5, 5397 Bekkjarvik Tlf. 45 42 23 30 E-post: austevoll@se-arkitektur.no		Tegningsnavn Snitt A & B		Dato: 26.06.2025		Tegnet av: Checker		Rev. dato:	
		Tegningsstatus		Prosjektnr.: 803				Målestokk:		Tegningsnr.: 803.A1.40.001		Rev.:	
Rev	Dato	Tekst		Tegn	Kontr								

D
1 : 100

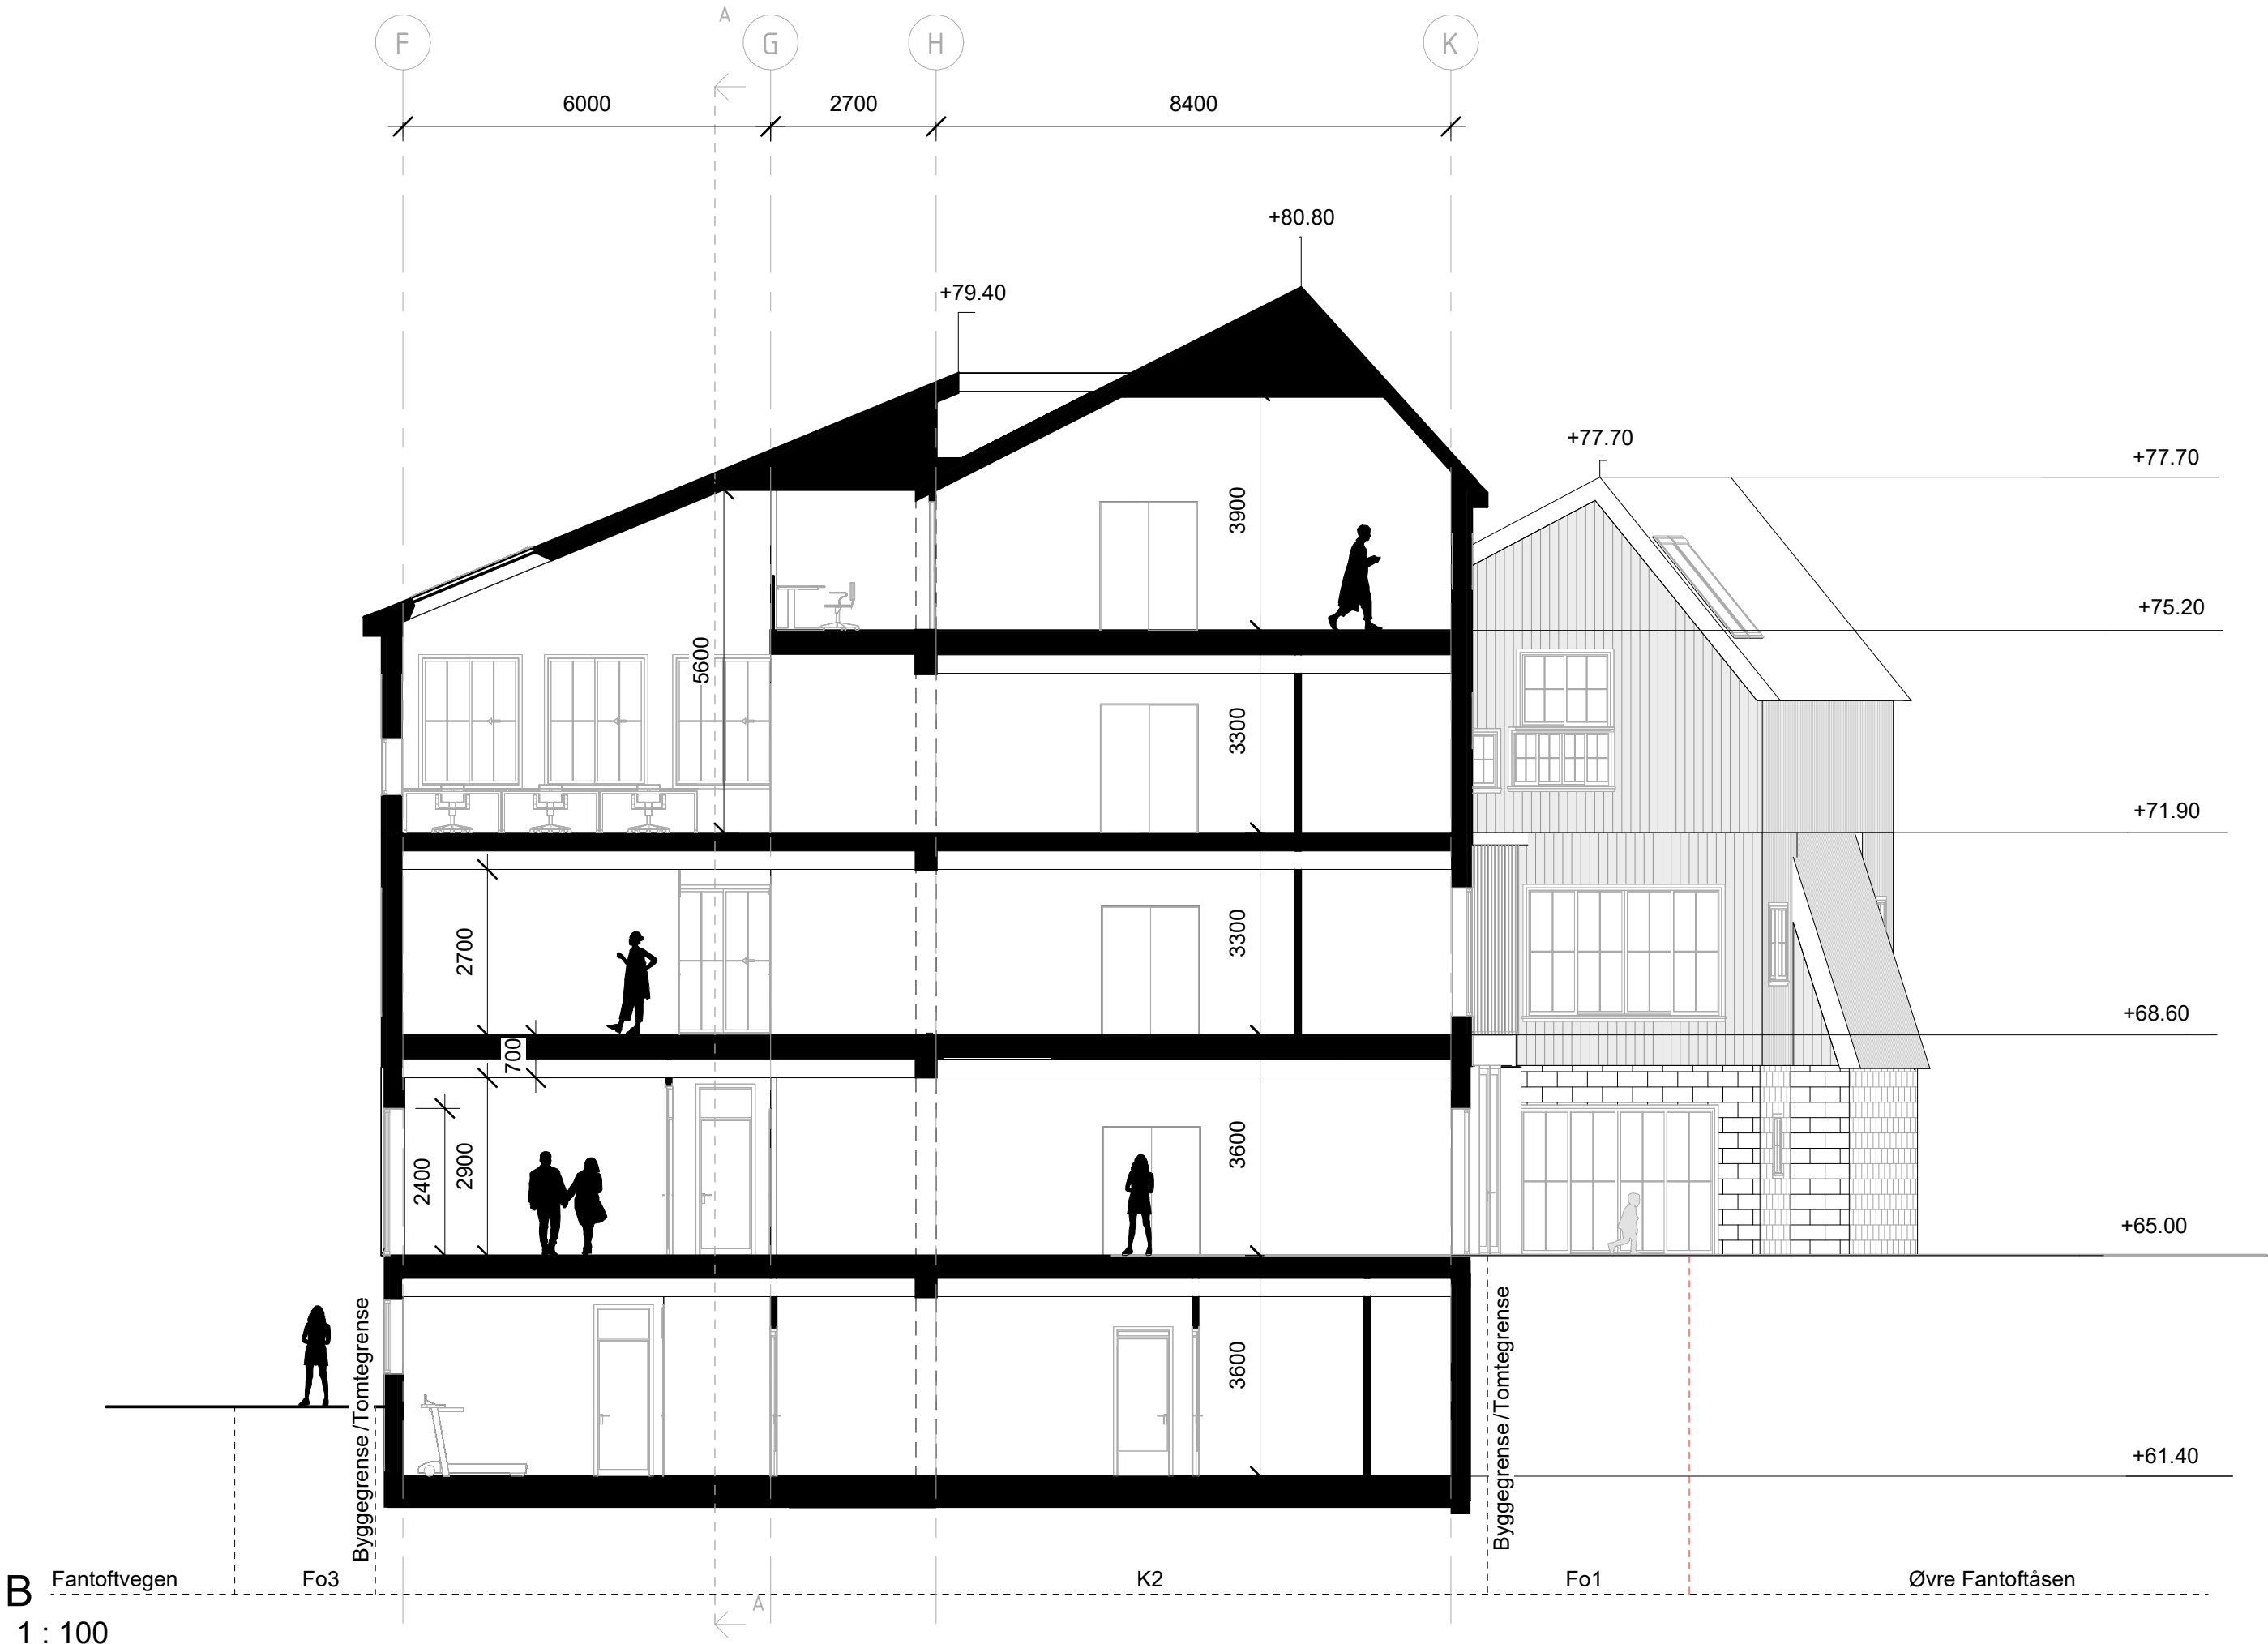

E
1 : 100

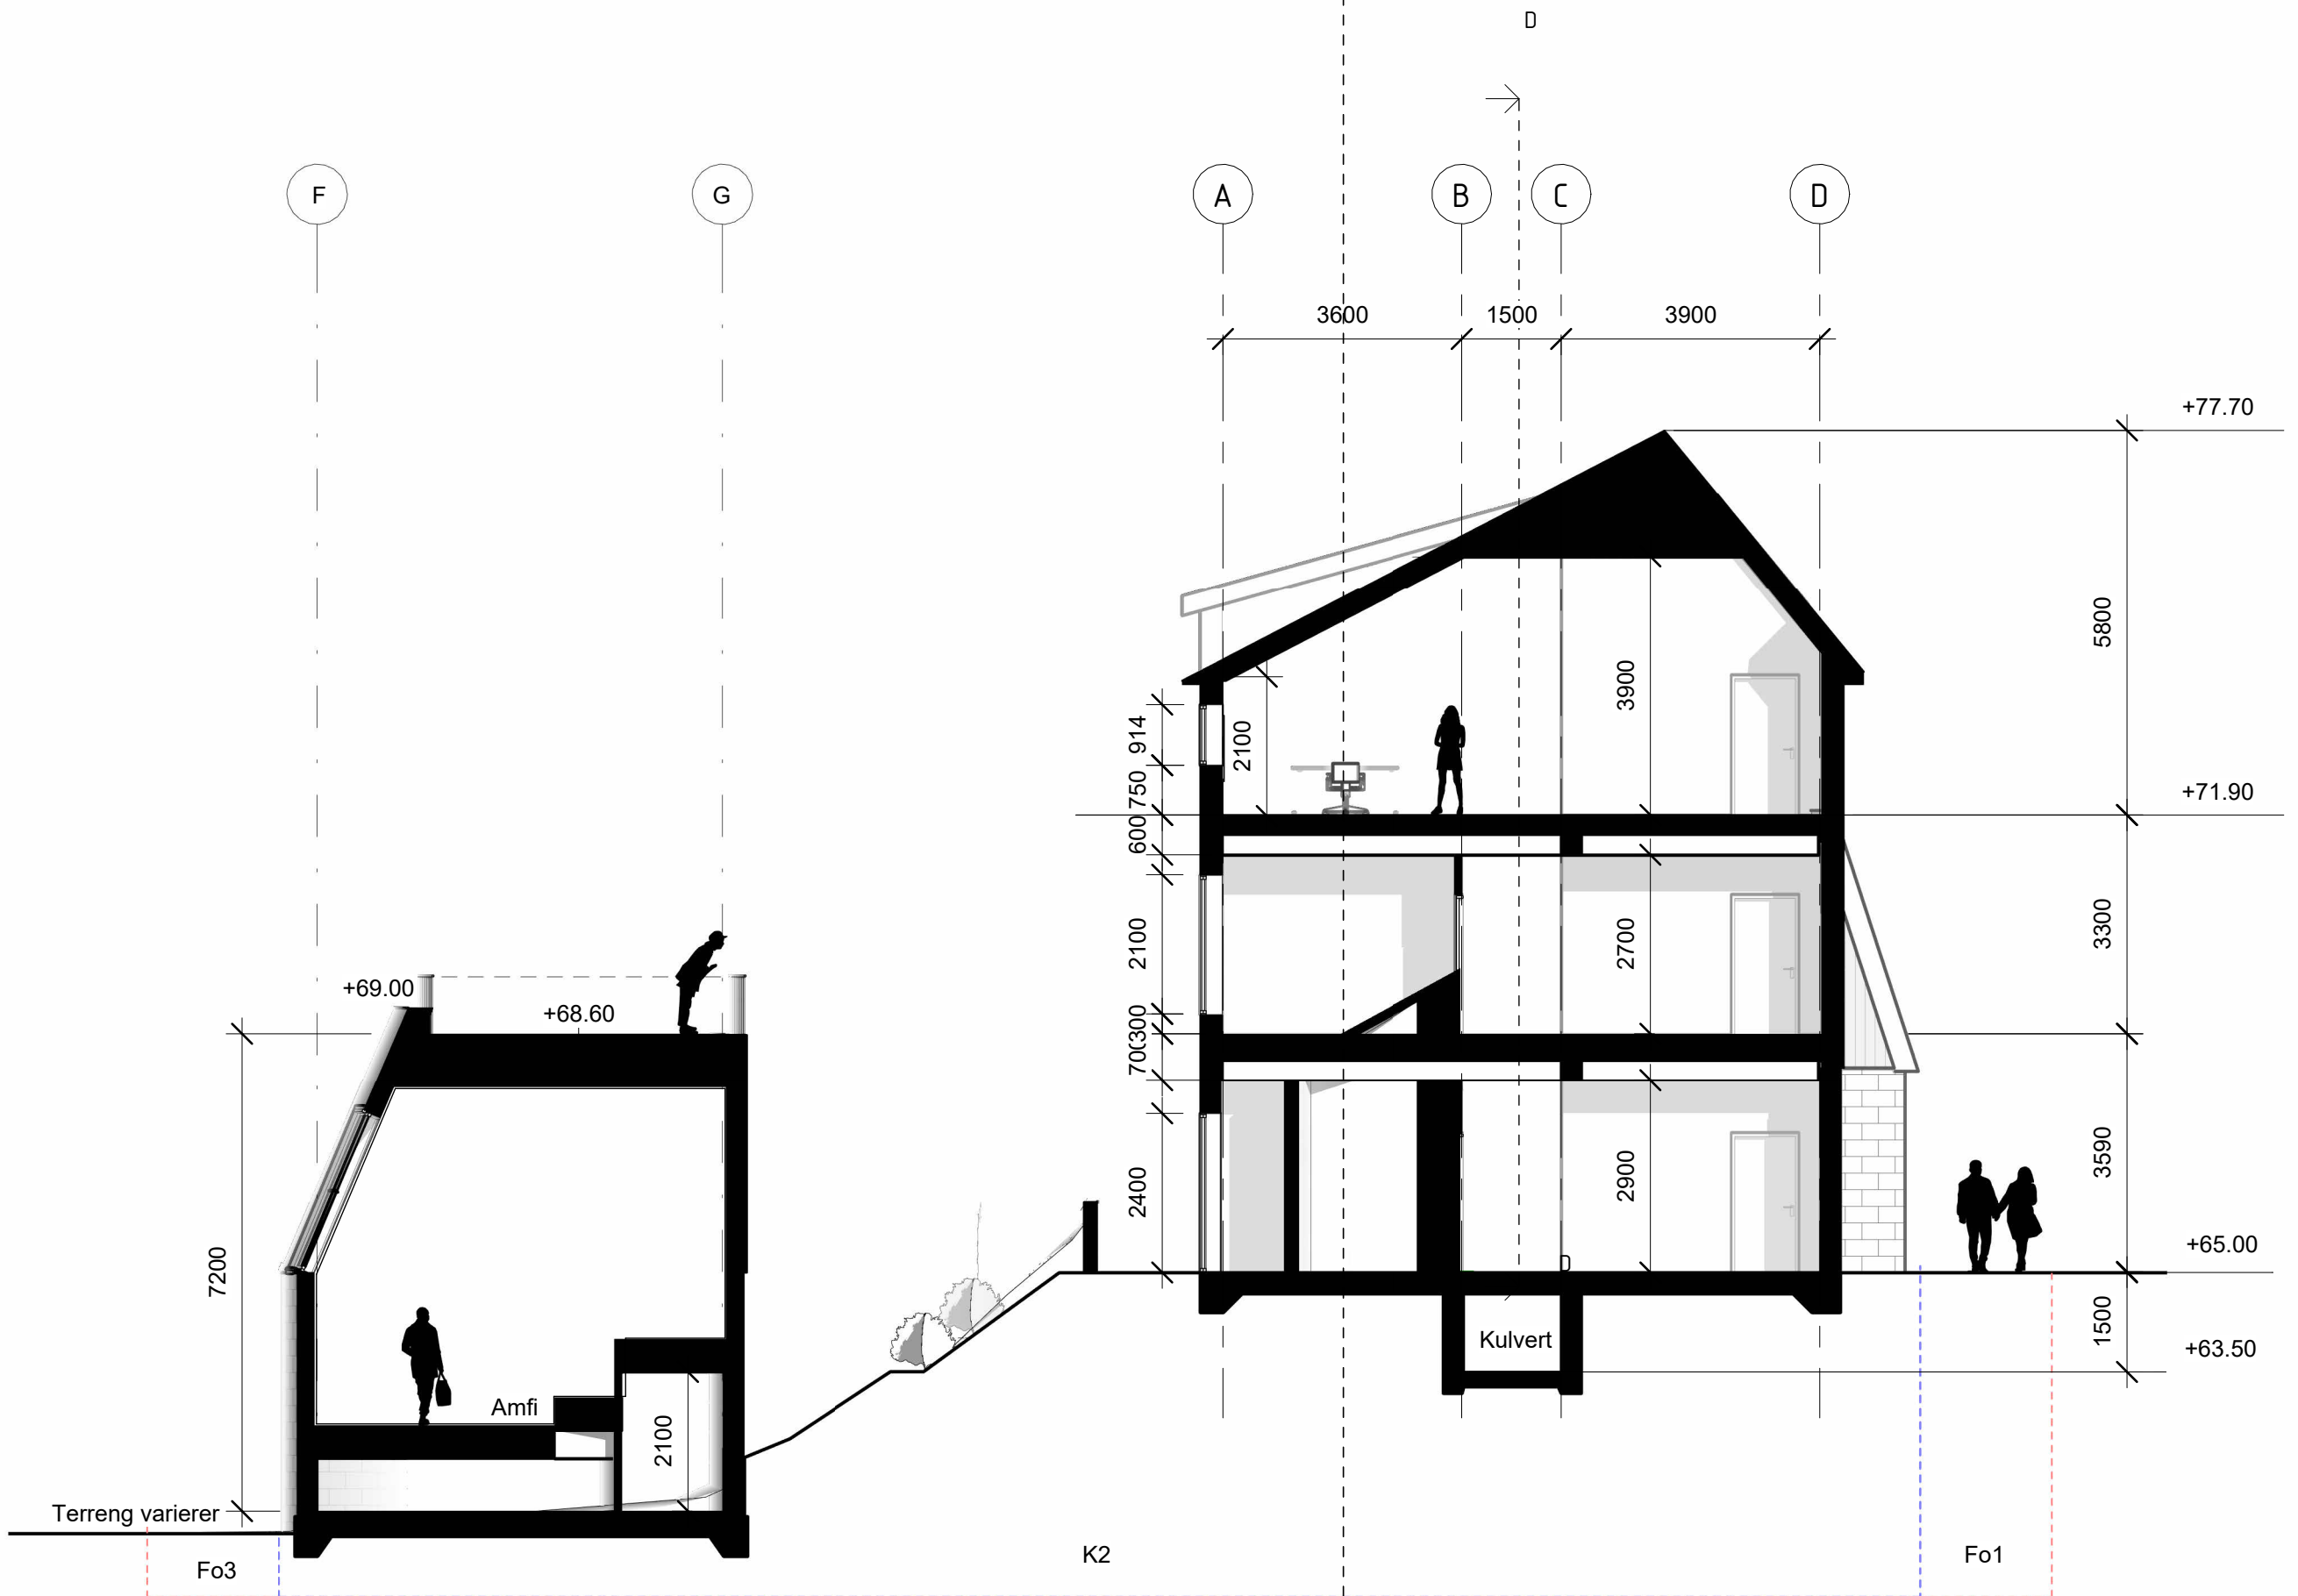

Rev	Dato	Tekst	Tegn	Kontr


se arkitektur	
Bergen Fantoftveien 42, 5072 Bergen Tlf. 55 98 70 20 E-post: firma@se-arkitektur.no	Austevoll Bekkjarvik 70 / Pb. 5, 5397 Bekkjarvik Tlf. 45 42 23 30 E-post: austevoll@se-arkitektur.no
Tegningsstatus	Prosjektnr.: 803

Oppdragsgiver: Fveg6 AS	Tegningsnavn: Snitt D & E
----------------------------	------------------------------

Prosjekt			Gnr./Bnr.
Fantoftveien 6			12/357
Dato:	Tegnet av:	Kontrollert av:	Rev. dato:
26.06.25	SL	SL	
Målestokk:	Tegningsnr.:		Rev.:
1:100	803.A1.40.002		




F - Eksisterende
1 : 200

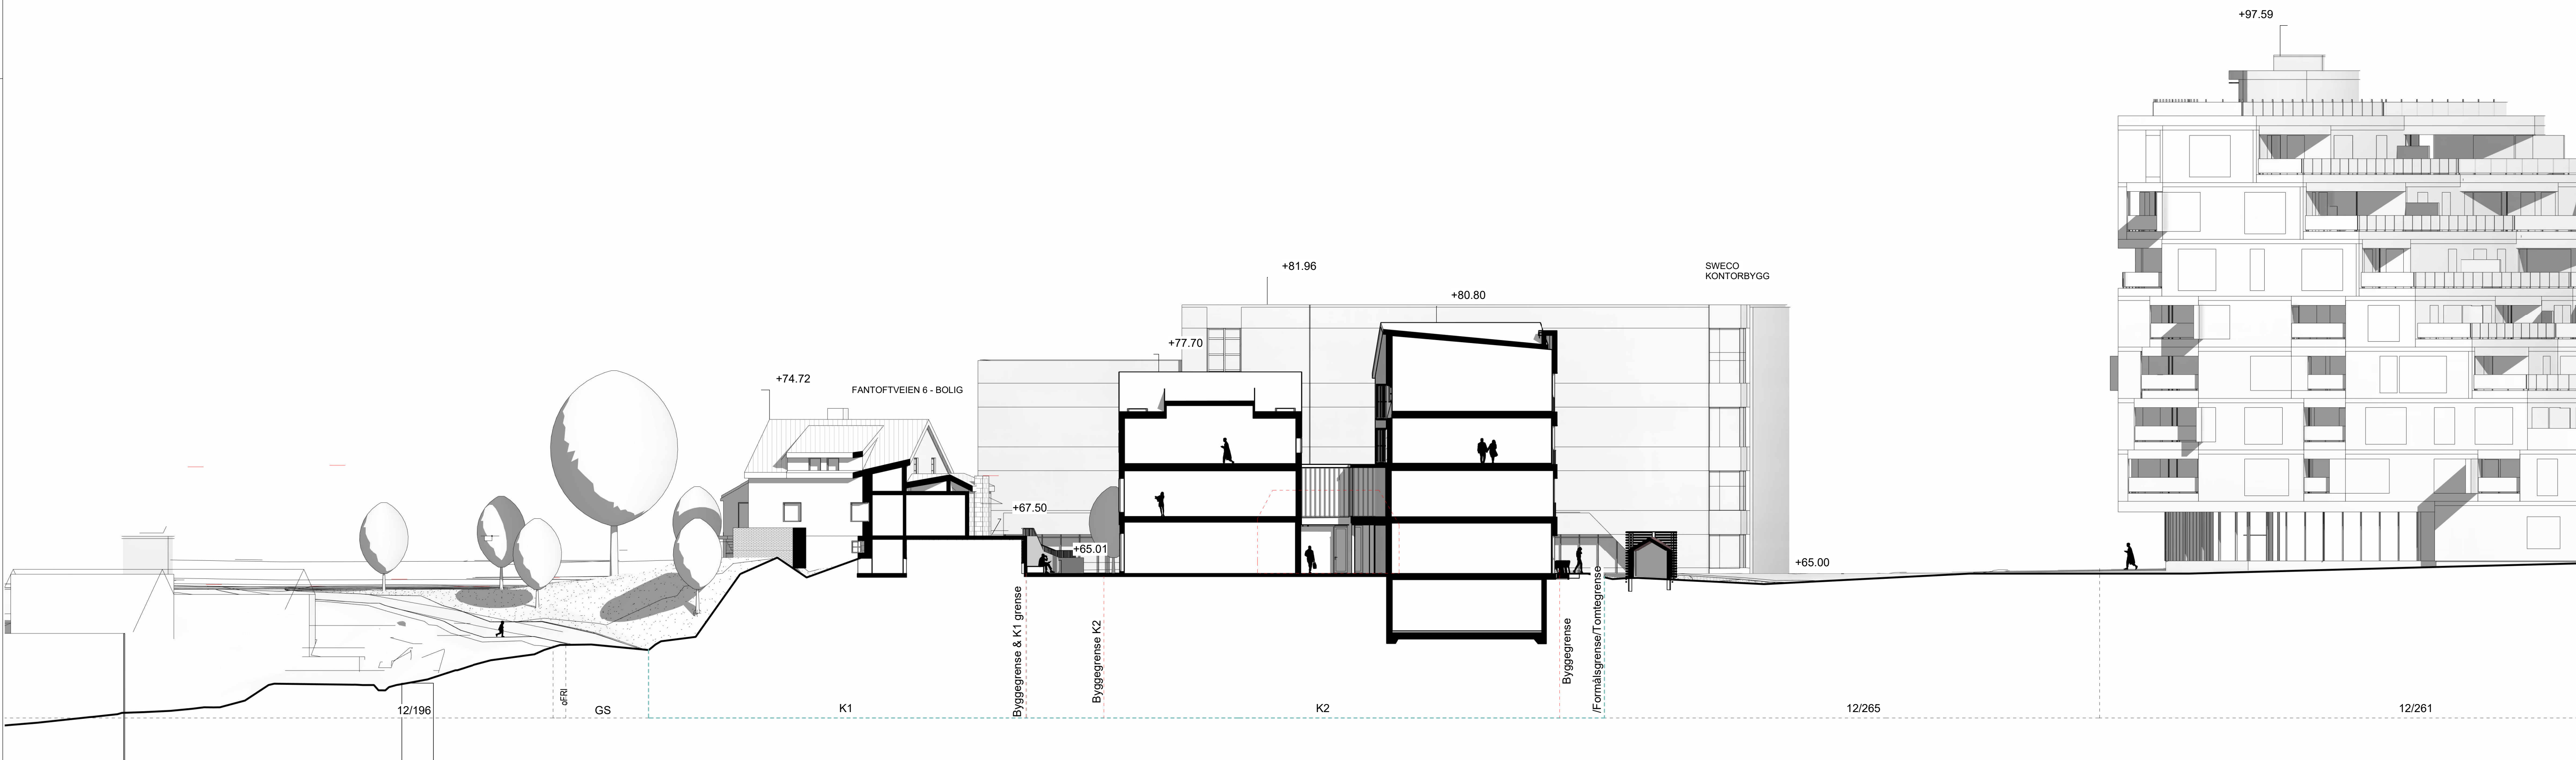


F
1 : 200


SKALA 1:200
0 1 2 5 10 15 20
METER

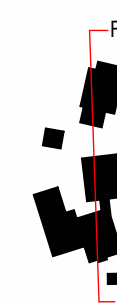



Forlagsstiller: Fveg6 AS	Tegningsnavn: Snitt F - Før og Etter	Vedleggsnummer: 803.A1.40.003
Utarbeidet av: se arkitektur Besøks- og postadresse: Fantoftveien 42, 5072 Bergen Tlf. 55 98 70 20 E-post: firma@se-arkitektur.no	Reguleringsplan, detalregulering for: Bergen Kommune, Gnr.12 Bnr.264 Fantoftveien 6 Nasjonal arealplan-ID 71410000 Saksnummer: PLAN-2022/23057	Saksangang: Plansak Dato: 26.06.2025 Tegnet av: SL Kontrollert av: SE Målestokk: As indicated

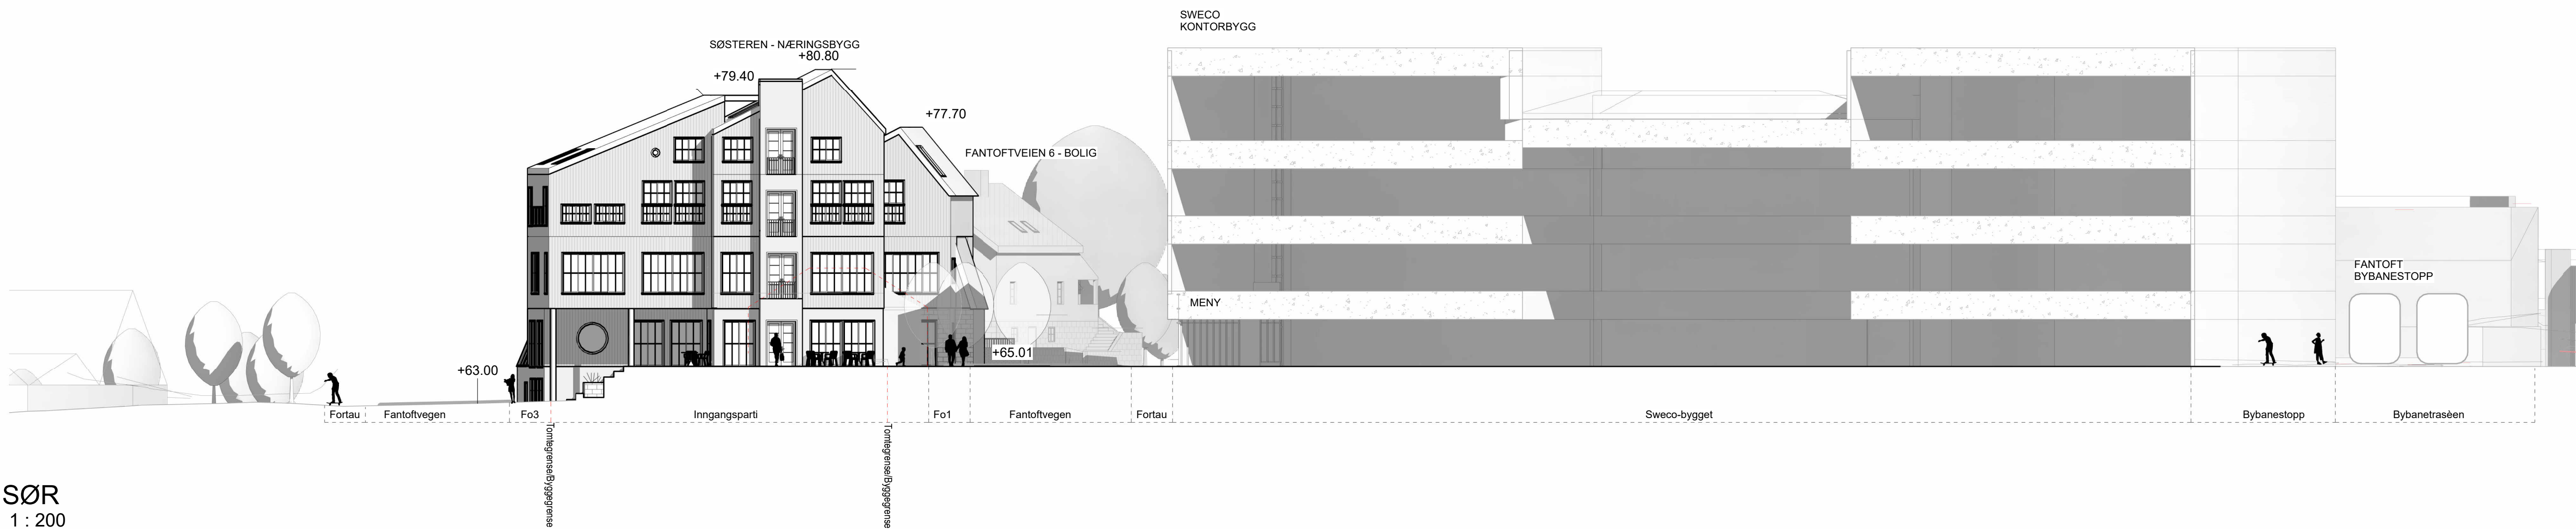



SØR
1 : 200

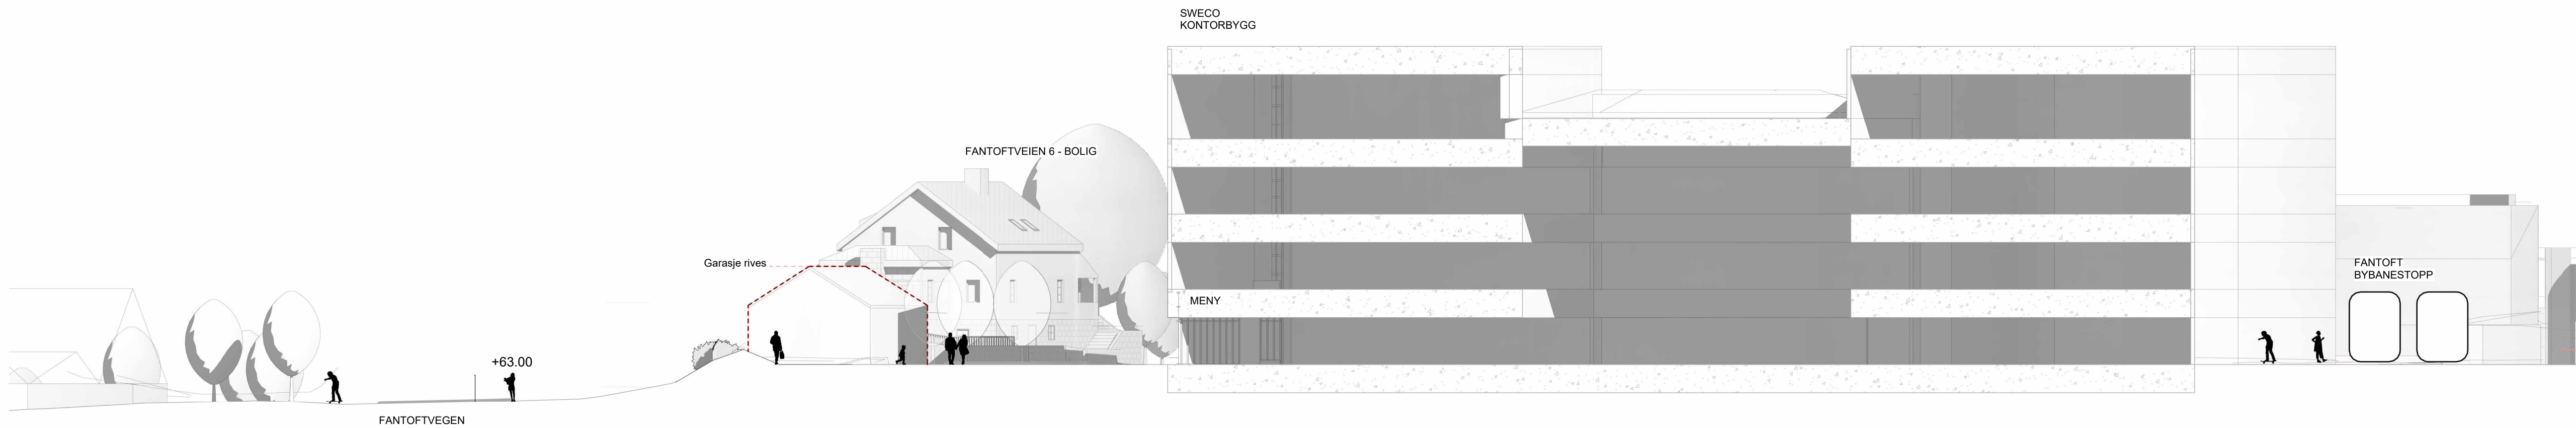

SØR - Eksisterende
1 : 200

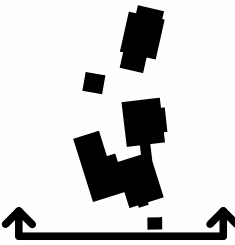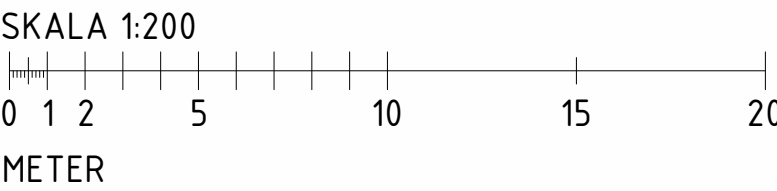


Forlagsstiller: Fveg6 AS		Tegningsnavn: Fasader sør - Før og Etter		Vedleggsnummer: 803.A1.41.001	
Utarbeidet av: se arkitektur Besøks- og postadresse: Fantoftvegen 42, 5072 Bergen Tlf. 55 98 70 20 E-post: fma@se-arkitektur.no		Reguleringsplan, detaljregulering for: Bergen Kommune, Gnr.12 Bnr.264 Fantoftveien 6 Nasjonal arealplan-ID 71410000		Saksgang: Plansak	
Saksnummer: PLAN-2022/23057		Dato: 26.06.2025		Tegnet av: SL	Kontrollert av: SE
		Målestokk: As indicated		Prosjektnummer: 803	

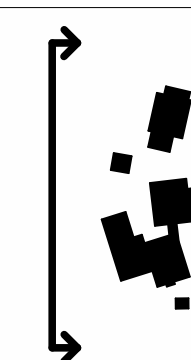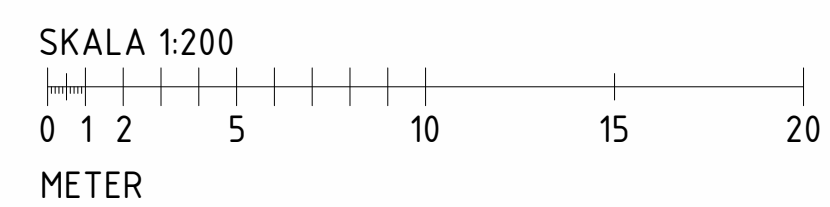



Forslagstiller: Fveg6 AS		Tegningsnavn: Fasader Vest - Før og Etter		Vedtaksnummer: 803.A1.41.002	
Utbereit av: se arkitektur Besleik- og postadresse: Fasader Vest AS, 2022 Bergen Tlf. 55 96 72 20 E-post: firma@se-arkitektur.no		Reguleringsplan, detaljregulering for Bergen Kommune, Gnr. 12 Bnr. 264		Sakseng: Plansak	
		Fantoftveien 6 Nasjonal arealplan-ID 71410000		Dato: 26.06.2025	
		Salusnummer: PLAN-2022/23057		Tegnet av: SL	
				Kontrollert av: SE	
				Målestokk: As indicated	
				Prosjektnummer: 803	




NORD
1 : 200

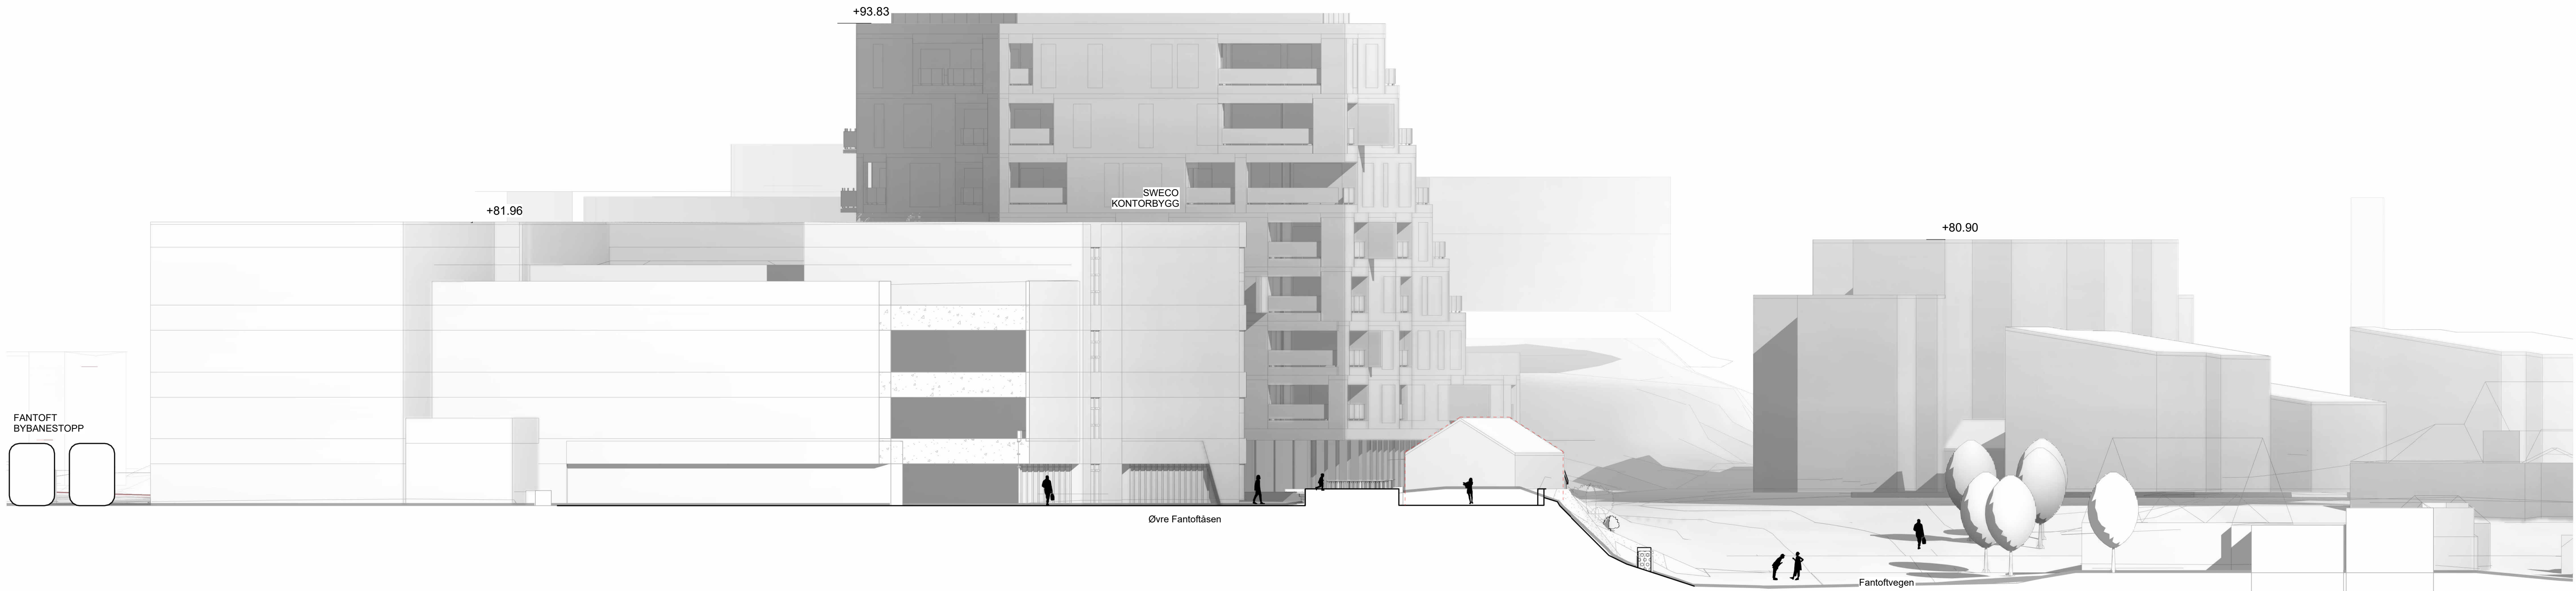

NORD - Eksisterende
1 : 200

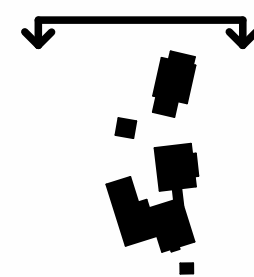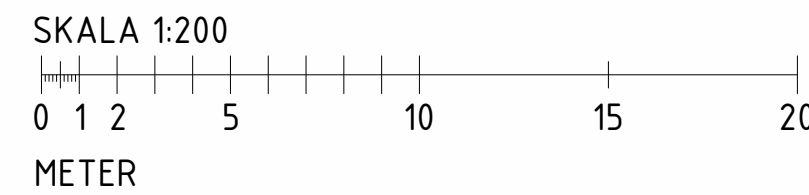



Forl�agsst�ller: Fveg6 AS		Tegningsnavn: Fasader Nord - F�r & Etter		Vedleggsnummer: 803.A1.41.003	
Utarbeidet av: se arkitektur Bes�ks- og postadresse: Fantoftvegen 42, 5072 Bergen Tlf. 55 98 70 20 E-post: fma@se-arkitektur.no		Reguleringsplan, detaljregulering for: Bergen Kommune, Gnr.12 Bnr.264 Fantoftveien 6 Nasjonal arealplan-ID 71410000		Saksgang: Plansak	
Saksnummer: PLAN-2022/23057		Dato: 18.04.2024		Tegnet av: SL	Kontrollert av: SE
		M�lest�kk: As indicated		Prosjektnummer: 003	

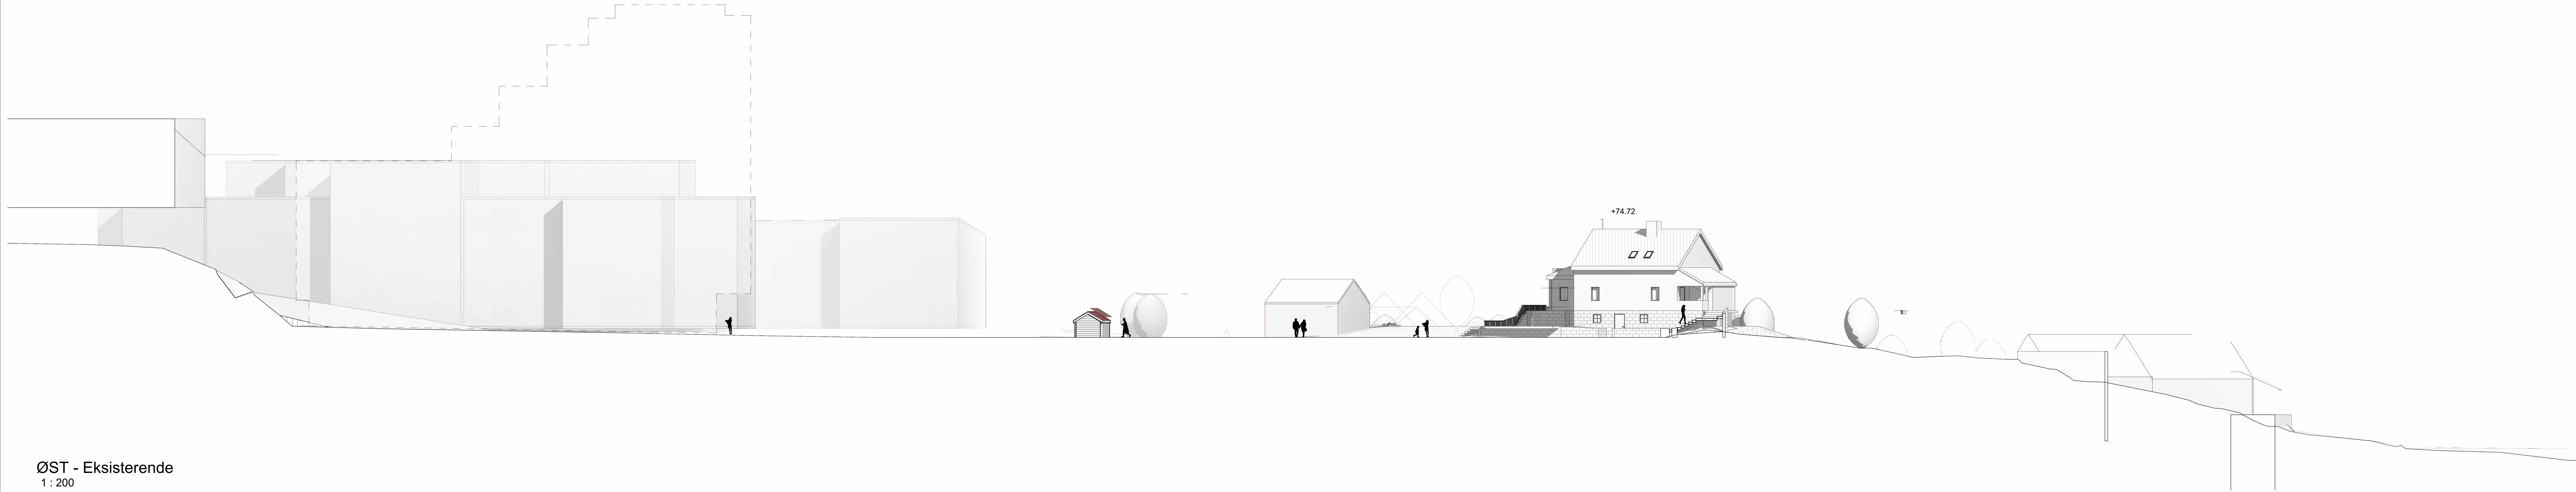

ØST - Eksisterende
1 : 200



ØST
1 : 200

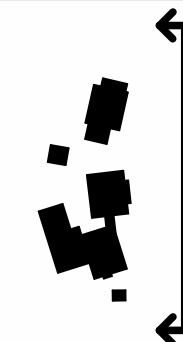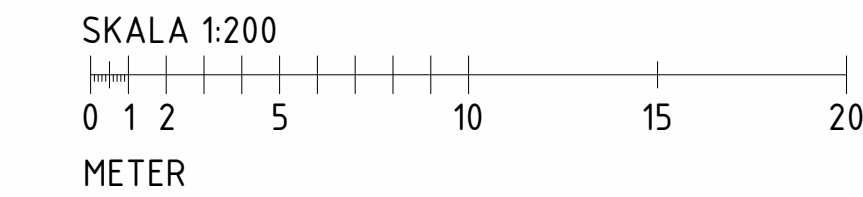

Forstapastt: Fveg6 AS		Tegningst: Fasader øst - Før og etter		Vedleggnummer: 803.A1.41.004	
Utarbeidet av: se arkitektur Boskts- og postadresse: Fantoftveien 6, 5072 Bergen Tlf. 55 68 70 20 E-post: kontakt@se-arkitektur.no		Reguleringsplan, delregulering for: Bergen Kommune, Gnr.12 Bnr.264 Fantoftveien 6 Nasjonal arealplan-ID 71410000		Saksang: Plansak	
Saksnummer: PLAN-2022/23057		Date: 26.06.2025		Tegnet av: SL	Kontrollert av: SE
Målestokk: As indicated		Prosjektnummer: 803			