

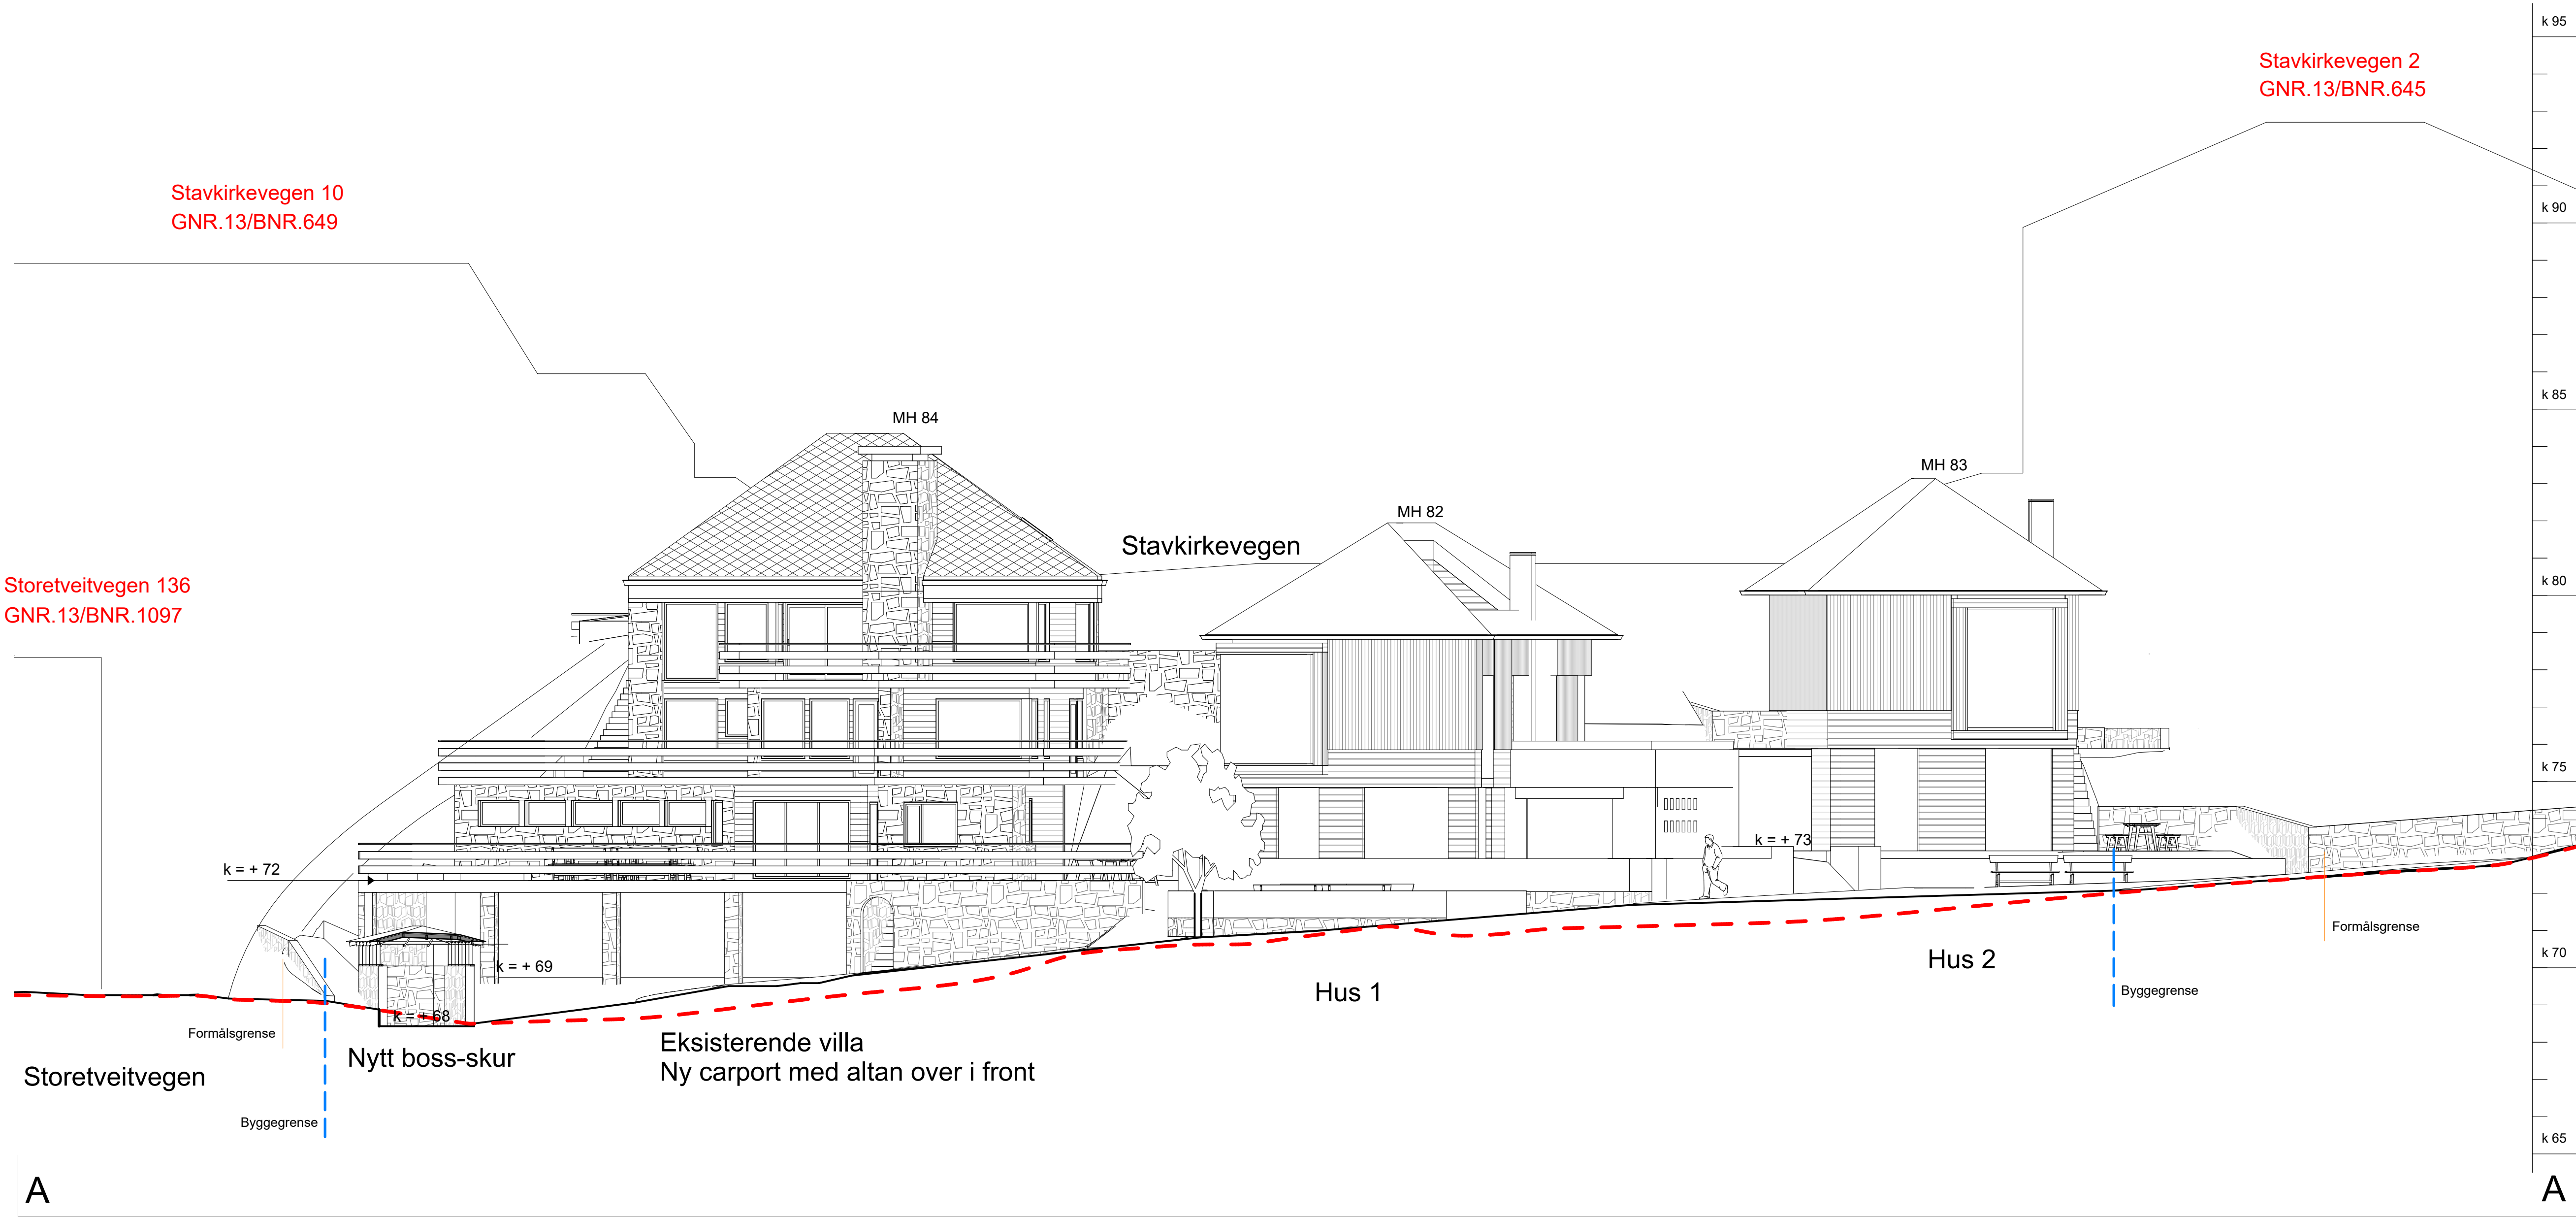
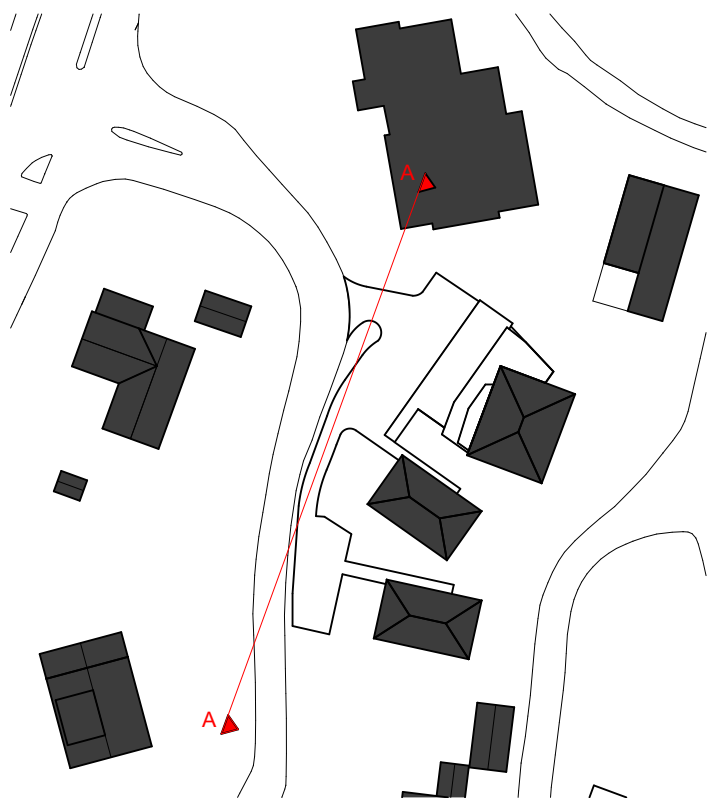


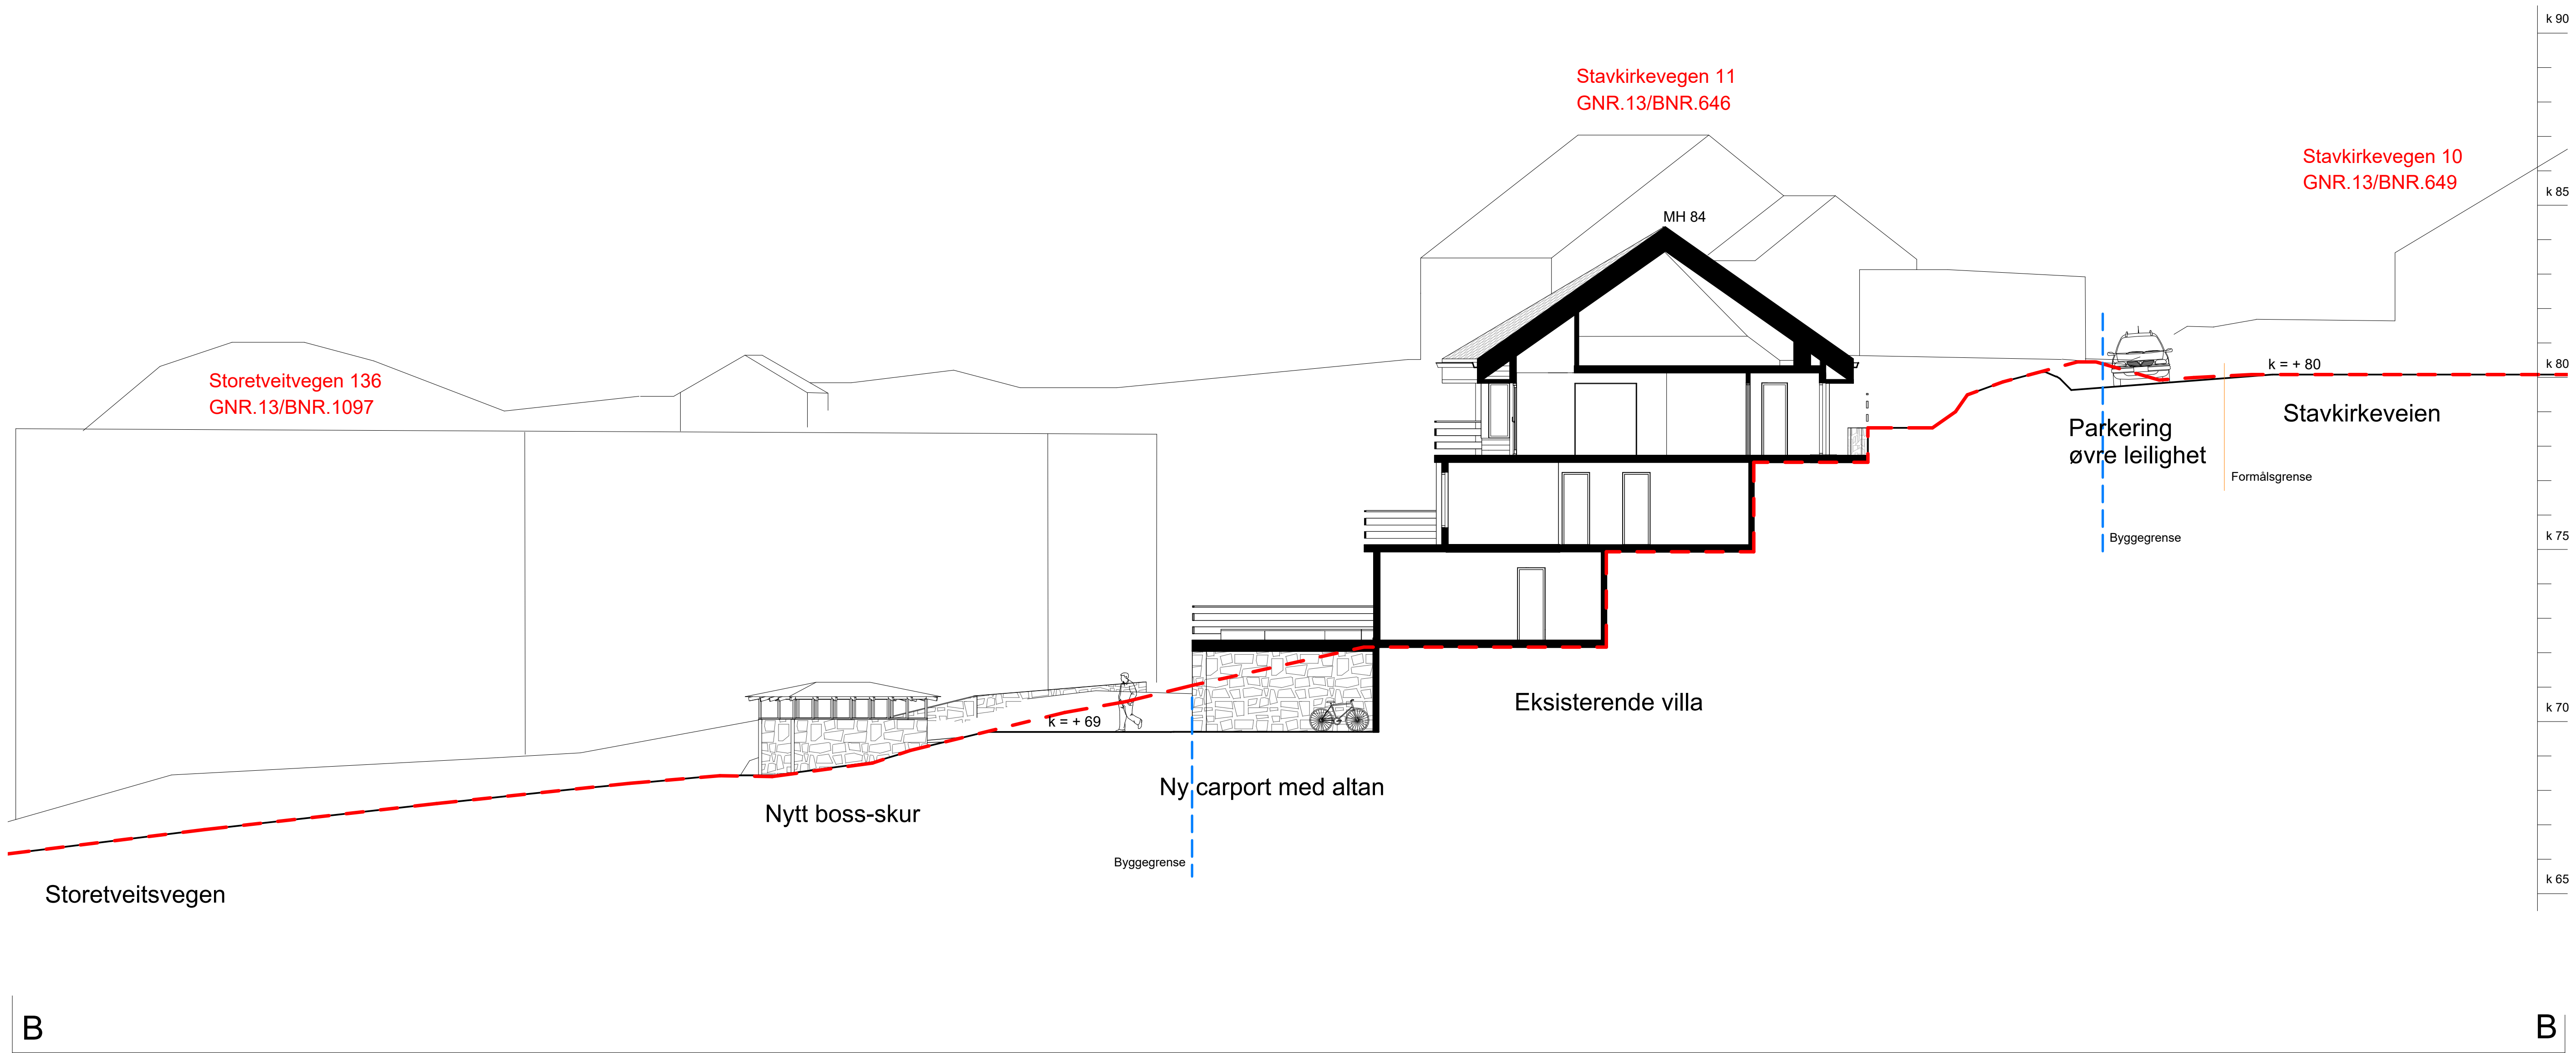



Eksisterende terreng ---

REV.	DATE	BESKRIVELSE	TEGN.	KONTR.
Stavkirkeveien 11B				
PROSJEKTANT:	24031	ARKITEKTKONTORET BØRTVEIT & CARLSEN AS HAGELIA 6 - 5914 ISDALSTØ TELEFON 480 41 614 - post@arkbc.no		
TEGNET AV:	ASV			
KONTR. AV:	PJC			
ARKISTORRELSE:	A1			
MALESTOKK:	As indicated	Orion prosjekt Bergen Stavkirkeveien 11B		
DATE:	09.04.2025			
SØKNAD		BYGG	PROSJEKTANT:	KOMMUNE:
TEGNINGSNUMMER:	A1-401	TEGNINGSBARN:	Snitt A	REVISJON:

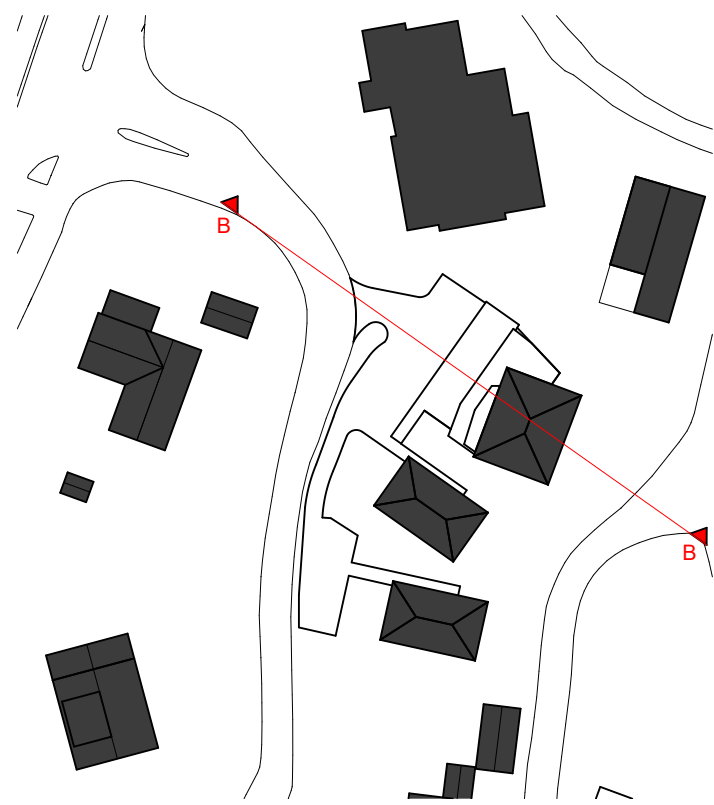


Eksisterende terreng - - -

REV.	DATE	BEKRÆFTELSE	TEGN.	KONTR.
Stavkirkeveien 11B				
PROJEKTANT:	24031	ARKITEKTKONTORET BØRTVEIT & CARLSEN AS HAGELLIA 6 - 5914 ISDALSTØ TELEFON 480 41 614 post@arkbc.no		
TEGNET AV:	ASV			
KONTR. AV:	PJC			
ARKISTORIELSE:	A1			
MALESTOKK:	As indicated	TLTAKSHAVER: Orion prosjekt		
DATE:	09.04.2025	KOMMUNE: Bergen		
SØKNAD:		PROJEKTNAVN: Stavkirkeveien 11B		
TEGNINGSNUMMER:	A1-402	BYGG:		
		TEGNINGSBARN:		
		REVUSJON:		

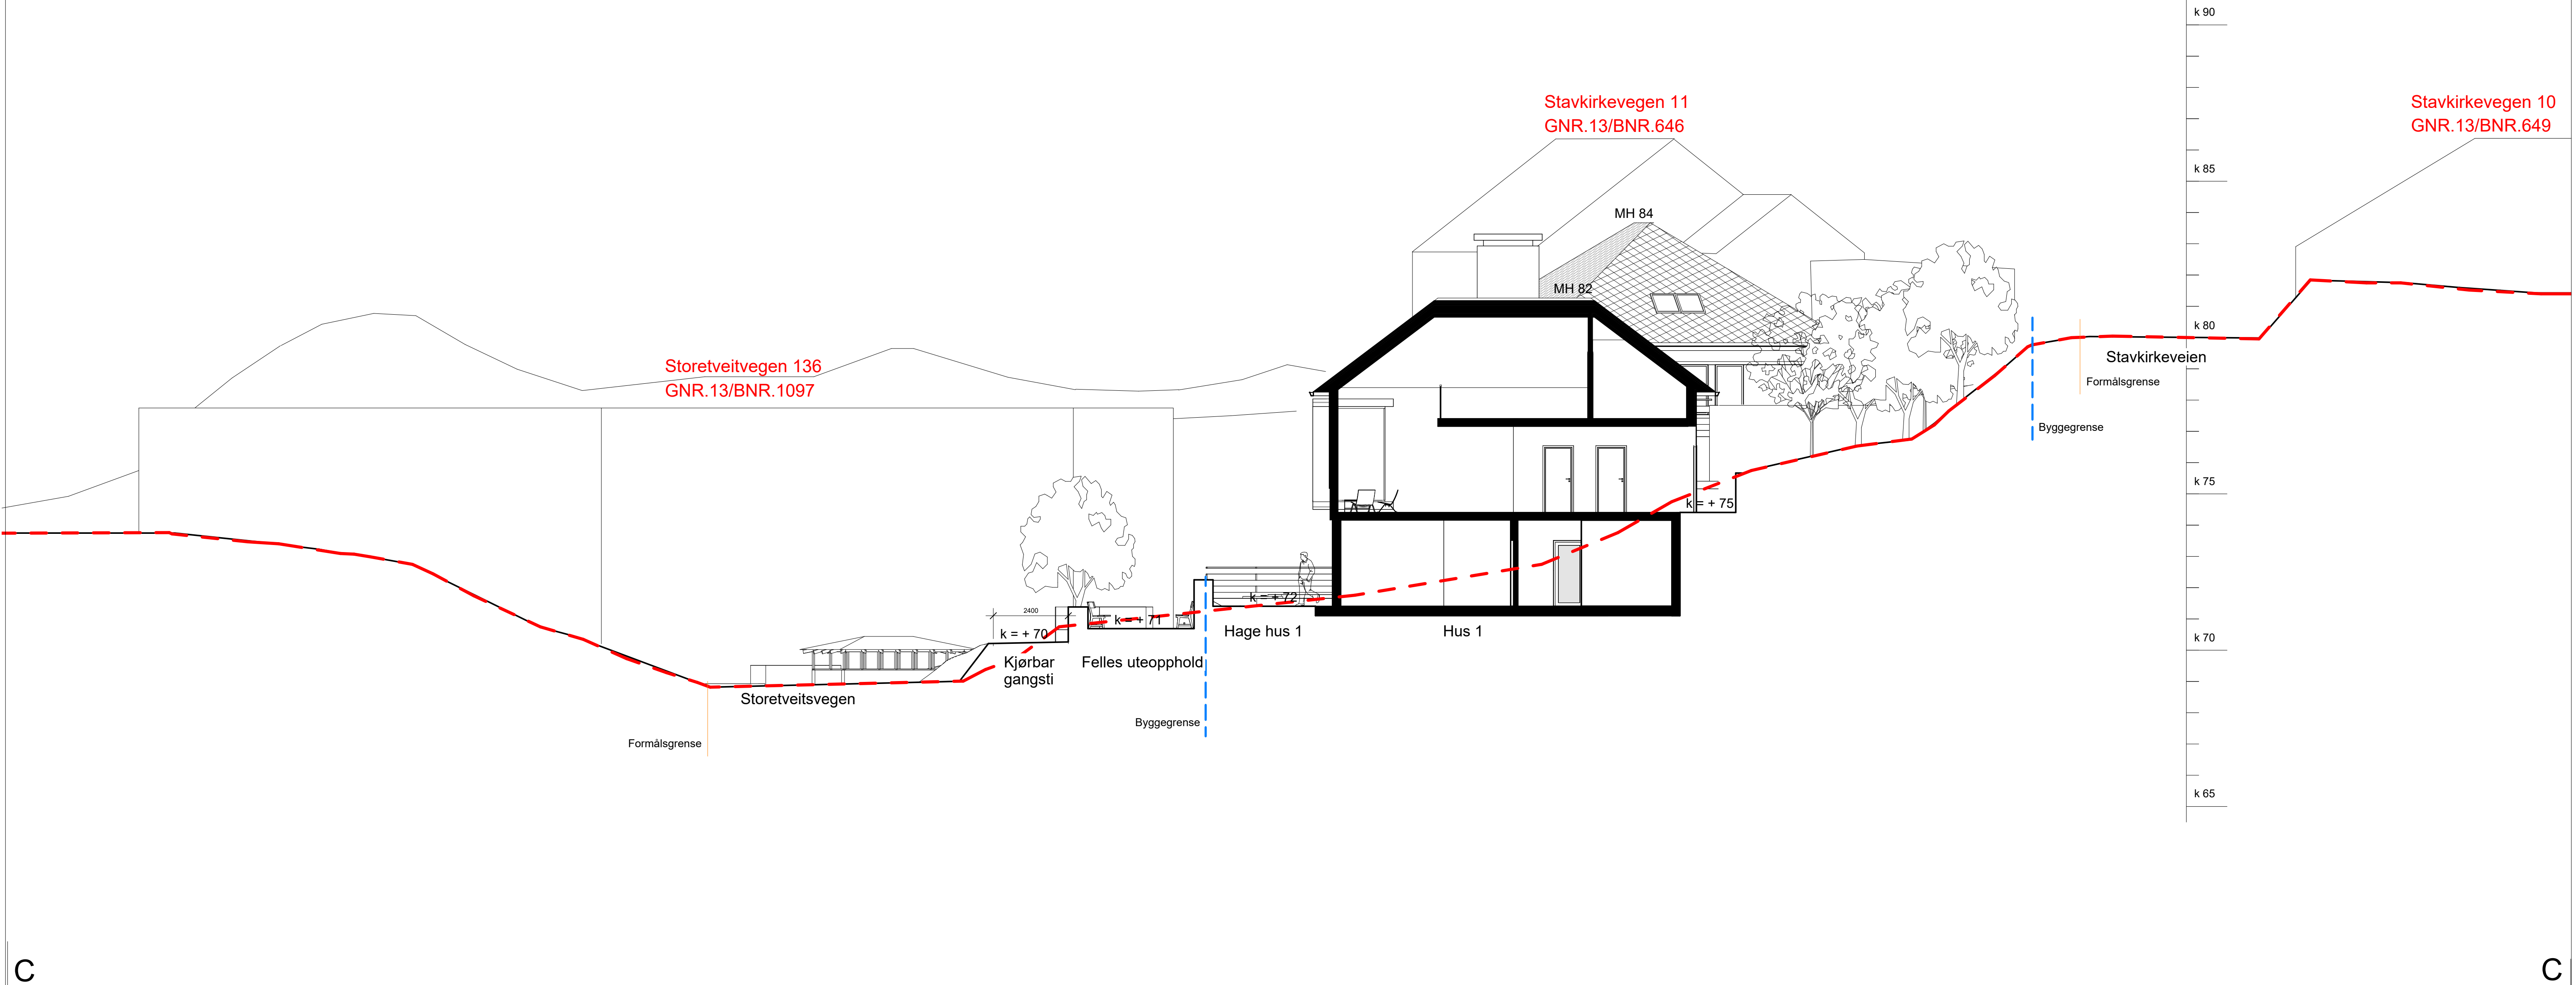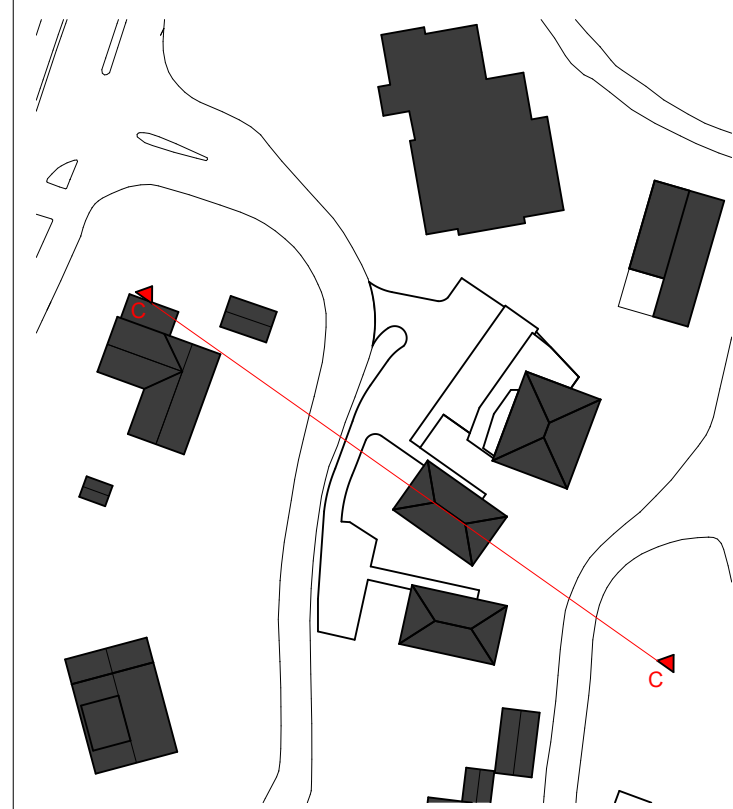

Eksisterende terreng - - -






REV.	DATE	BESKRIVELSE	TEGN.	KONTR.
Stavkirkeveien 11B				
PROJEKTANT:	24031	ARKITEKTKONTORET BØRTVEIT & CARLSEN AS HAGELIA 6 - 5914 ISDALSTØ TELEFON 480 41 614 - post@arkbc.no		
TEGNET AV:	ASV	Orion prosjekt Bergen		
KONTR. AV:	PJC			
ARKISTORRELSE:	A1	Kommune: Bergen		
MALESTOKK:	As indicated	Kommune: Bergen		
DATE:	09.04.2025	Prosjektnavn: Stavkirkeveien 11B		
SØKNAD:		Bygg:		
TEGNINGSNUMMER:	A1-403	Tegningsnavn: Snitt C		
		Revusjon:		

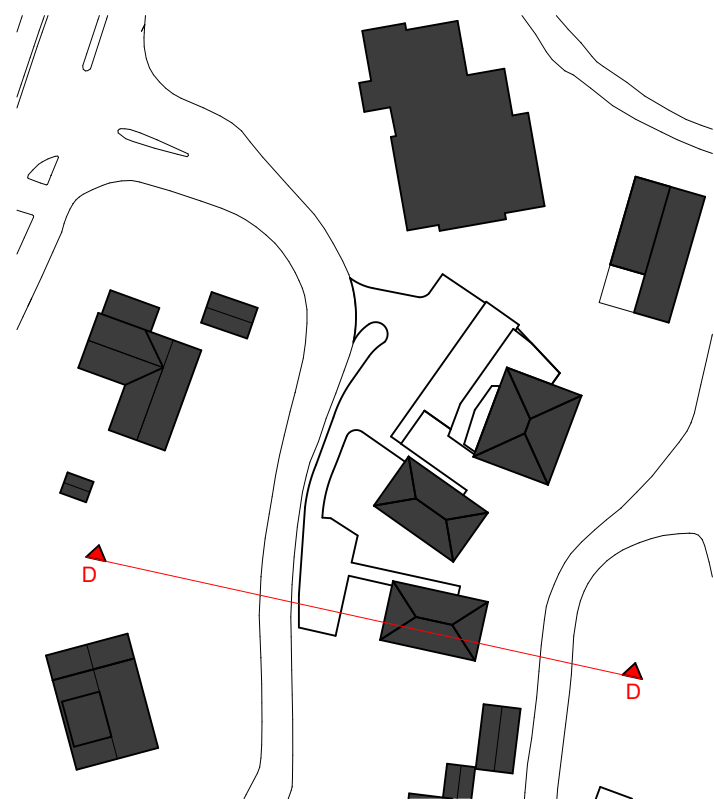

Storetveitvegen 142
GNR.13/BNR.630

Storetveitvegen 136
GNR.13/BNR.1097

Stavkirkevegen 11
GNR.13/BNR.646

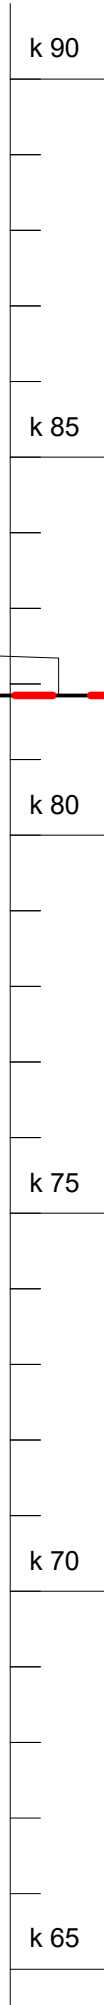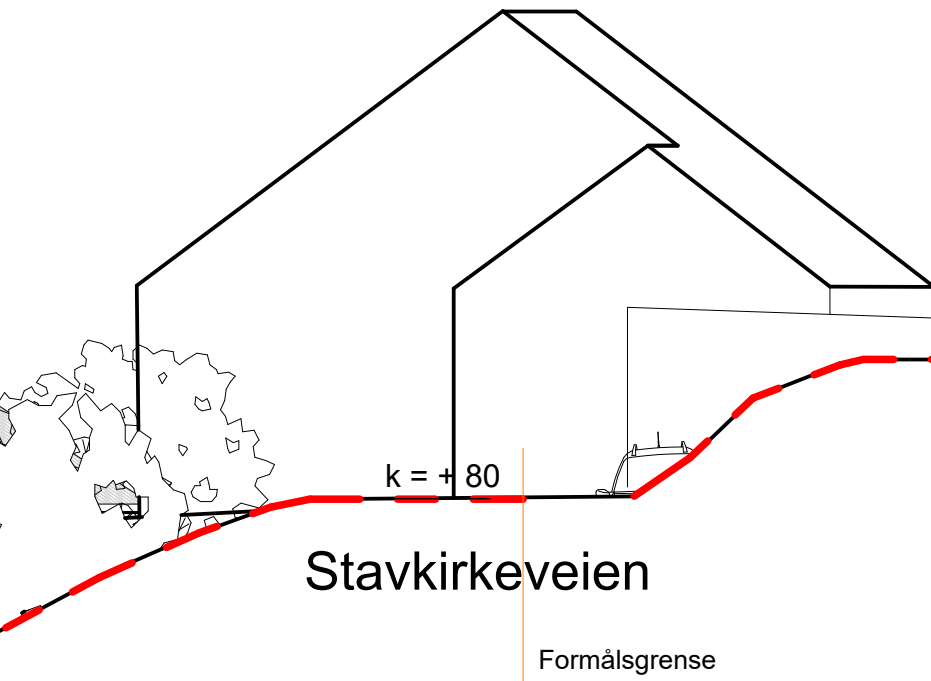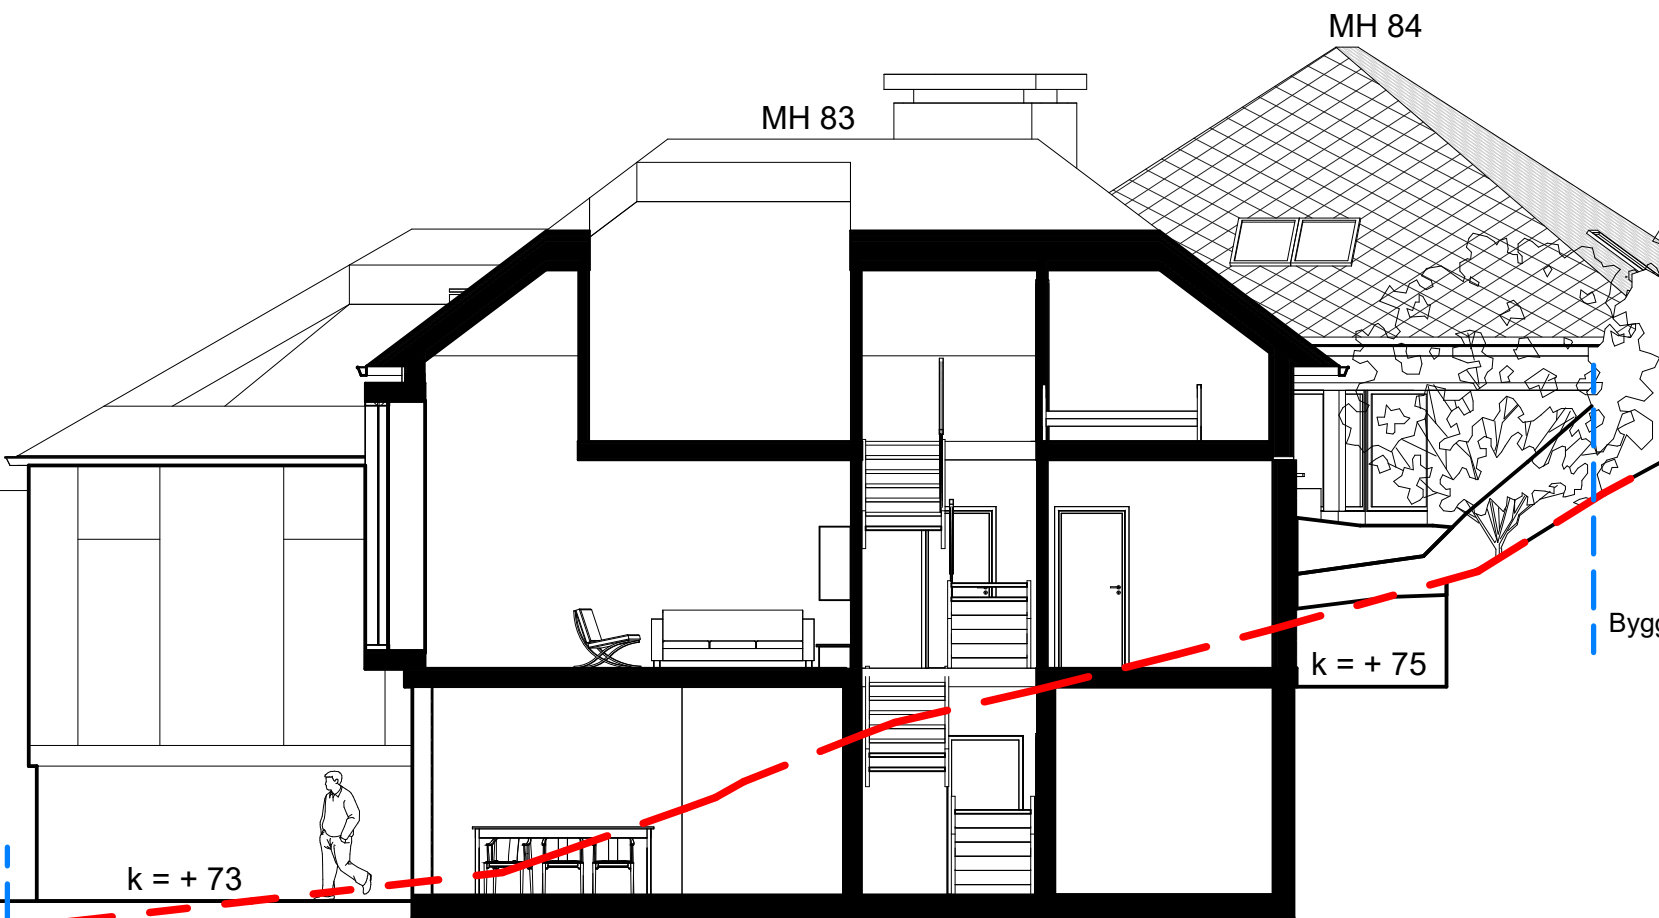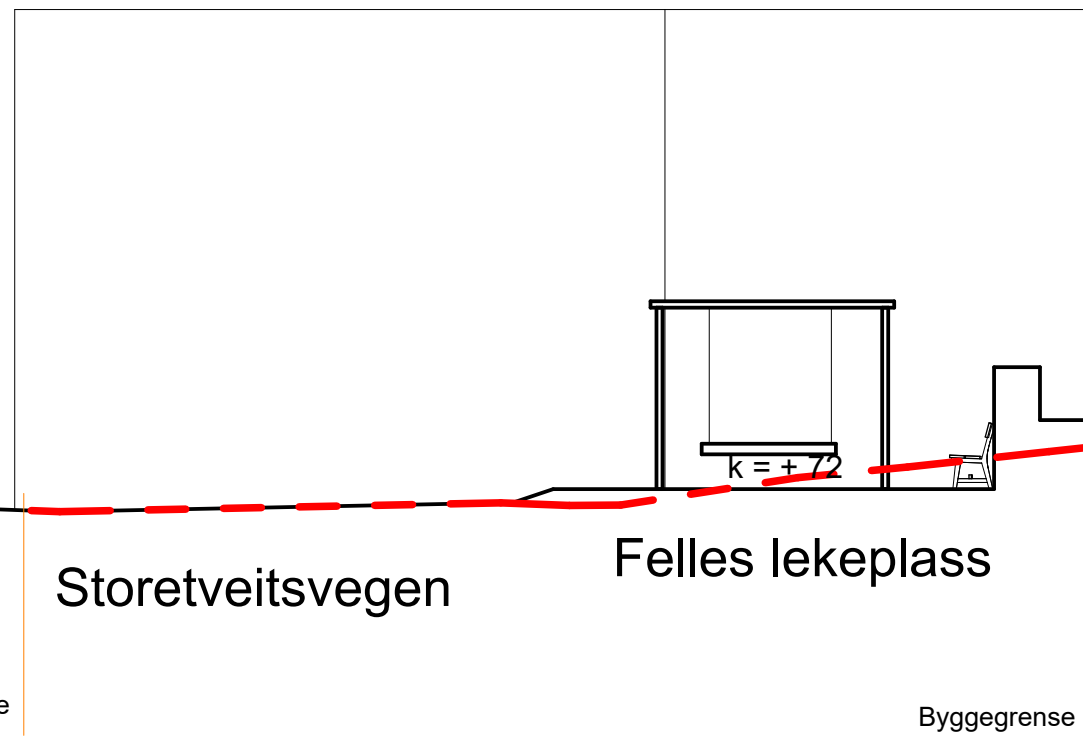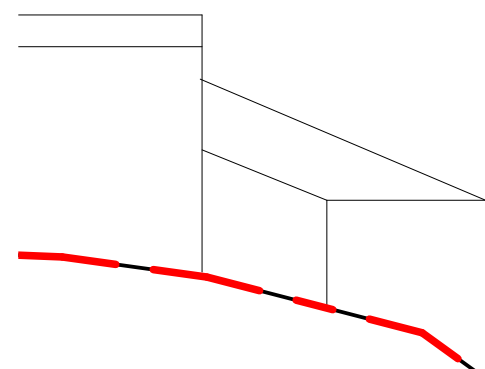

D

D

Eksisterende terreng ---

REV.	DATE	BESKRIVELSE	TEGN.	KONTR.
Stavkirkeveien 11B				
PROJEKTANT:	24031	ARKITEKTKONTORET BØRTVEIT & CARLSEN AS HAGELILLA 6 - 5914 ISDALSTØ TELEFON 400 41 614 - post@arkbc.no		
TEGNET AV:	ASV			
KONTR. AV:	PJC			
ARKISTORISJELLE	A1			
MALESTORISJELLE	As indicated	Orion prosjekt Bergen Stavkirkeveien 11B		
DATE	09.04.2025			
SØKNAD				
TEGNINGSNUMMER	A1-404	TEGNINGSBARN	Snitt D	REVISJON