


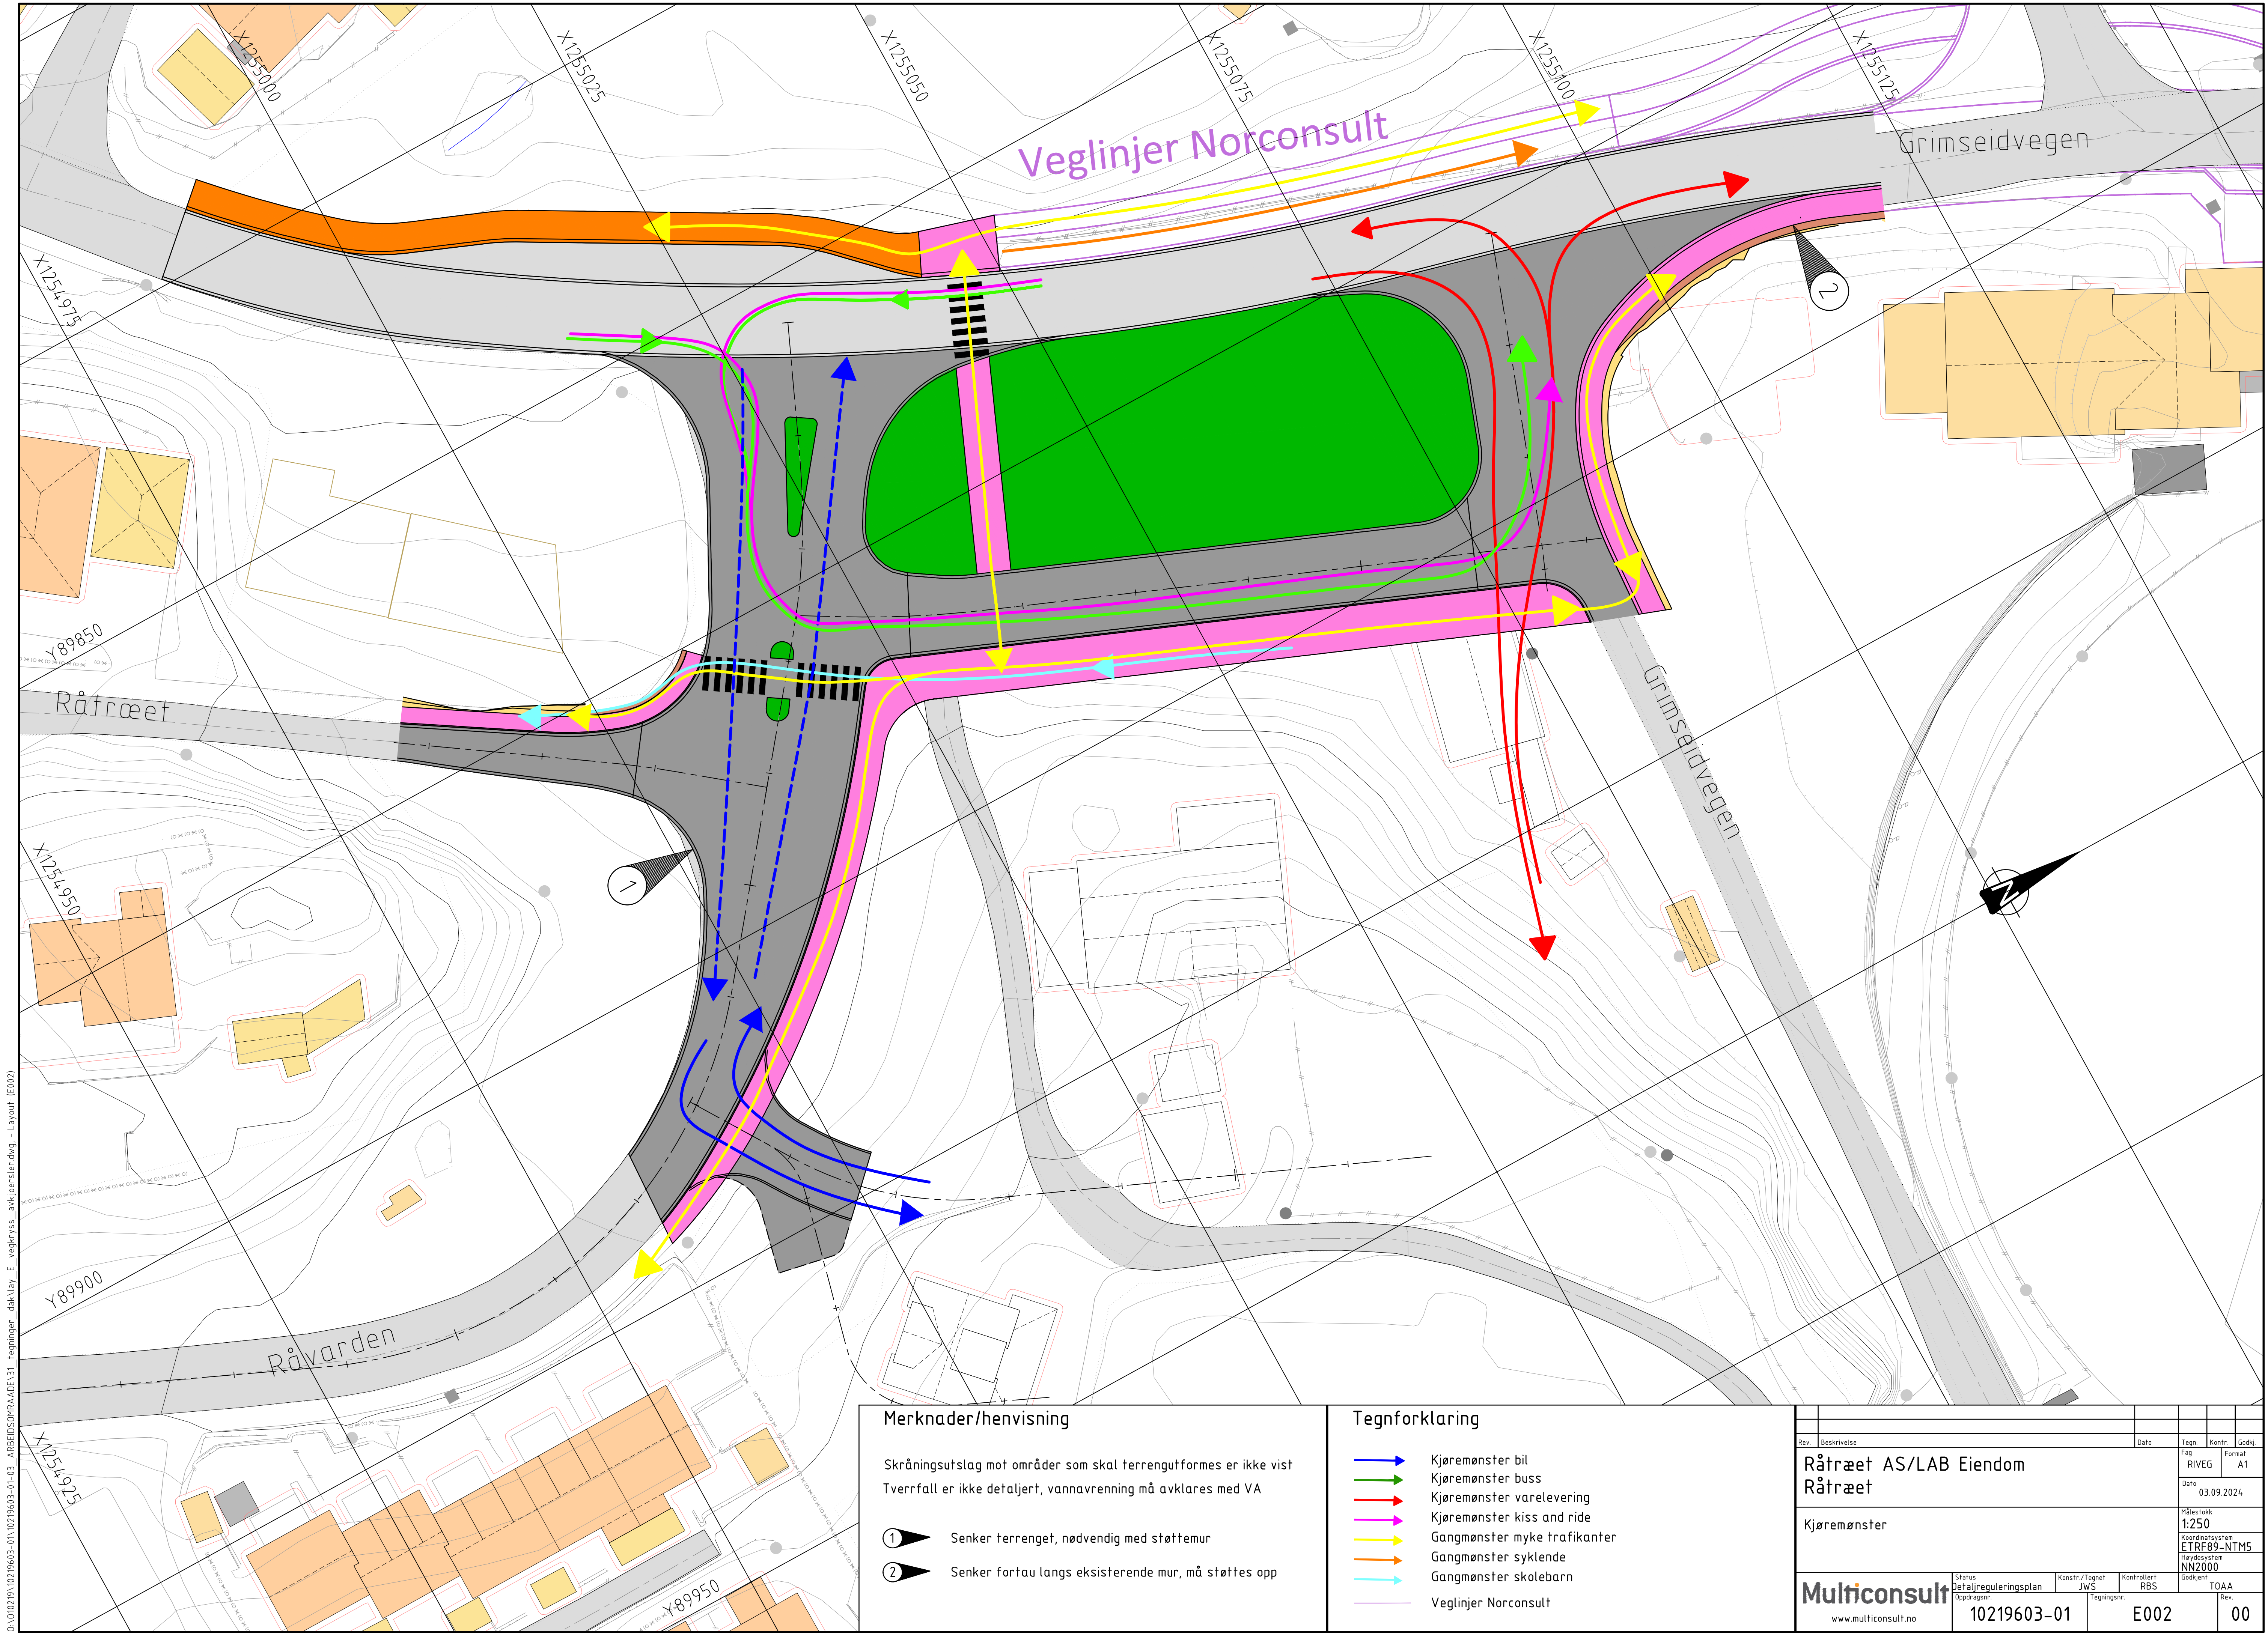

G:\10219\10219603-01\10219603-01-03_AREIDSCMR\AADE\31_Tegninger_dak\lay_E_vegtryss_avlperster.dwg - Layout: E002

Merknader/henvisning

Skråningsutslag mot områder som skal terrengutformes er ikke vist
Tverrfall er ikke detaljert, vannavrenning må avklares med VA

- ① Senker terrenget, nødvendig med støttemur
- ② Senker fortau langs eksisterende mur, må støttes opp

Tegnforklaring

- Kjøremønster bil
- Kjøremønster buss
- Kjøremønster varelevering
- Kjøremønster kiss and ride
- Gangmønster myke trafikanter
- Gangmønster syklende
- Gangmønster skolebarn
- Veglinjer Norconsult

Rev.	Beskrivelse	Dato	Tegn.	Kontr.	Godkj.
Fag	RIVEG	Format	A1		
Dato	03.09.2024				
Råtræet AS/LAB Eiendom					
Råtræet					
Kjøremønster					
Målestokk	1:250				
Koordinatsystem	ETRF89-NTM5				
Høydesystem	NN2000				
Status	Detaljreguleringsplan	Konstr./Tegnet	JWS	Kontrollert	RBS
Oppdragsnr.	10219603-01	Tegningsnr.	E002	Godkjent	TOAA
Rev.					
www.multiconsult.no					