




Snitt A-A  
1 : 200



Snitt B-B  
1 : 200

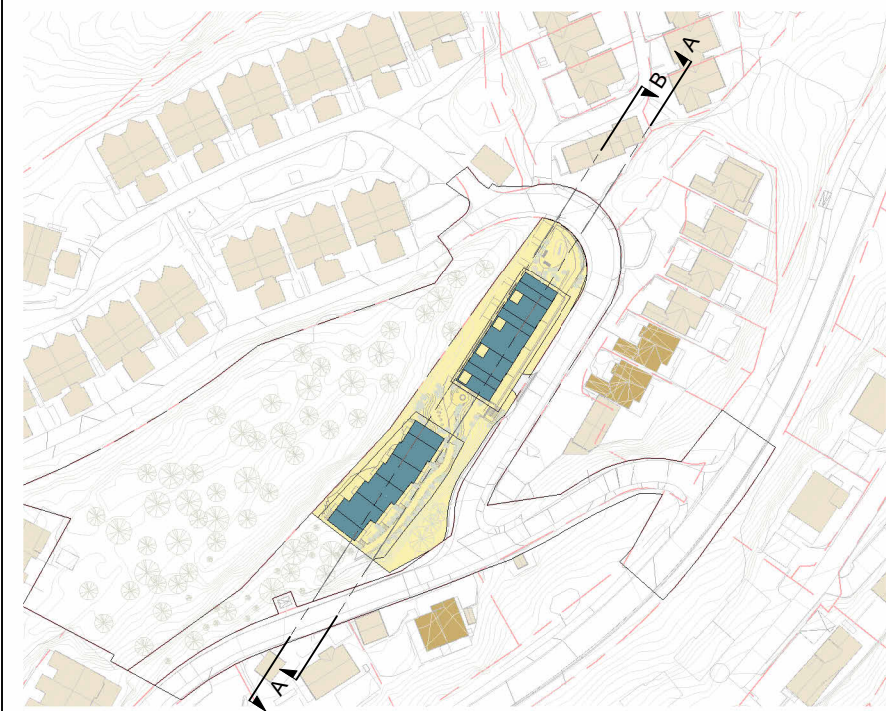


Lokaliseringsfigur - Snitt A og B  
1 : 2000

| Revisjoner                                                                                                 |             |      |    |
|---|-------------|------|----|
| Nr   | Beskrivelse | Dato | Av |
| Revisjoner                                                                                                 |             |      |    |
| Beno Bolig AS<br>4891, 31.08.2020, grunnt. - 2546 m.B. HELLDALSSÅTA                                        |             |      |    |
| Snitt A-A og Snitt B-B                                                                                     |             |      |    |
| Arkitekt: MNAL                                                                                             |             |      |    |
| Forum Arkitektur AS - Damagårdveien 14 - 5058 Bergen<br>Tlf: 55 45 55 00 - E-post: info@forumarkitektur.no |             |      |    |
| FORUM   |             |      |    |

2. gangs behandling




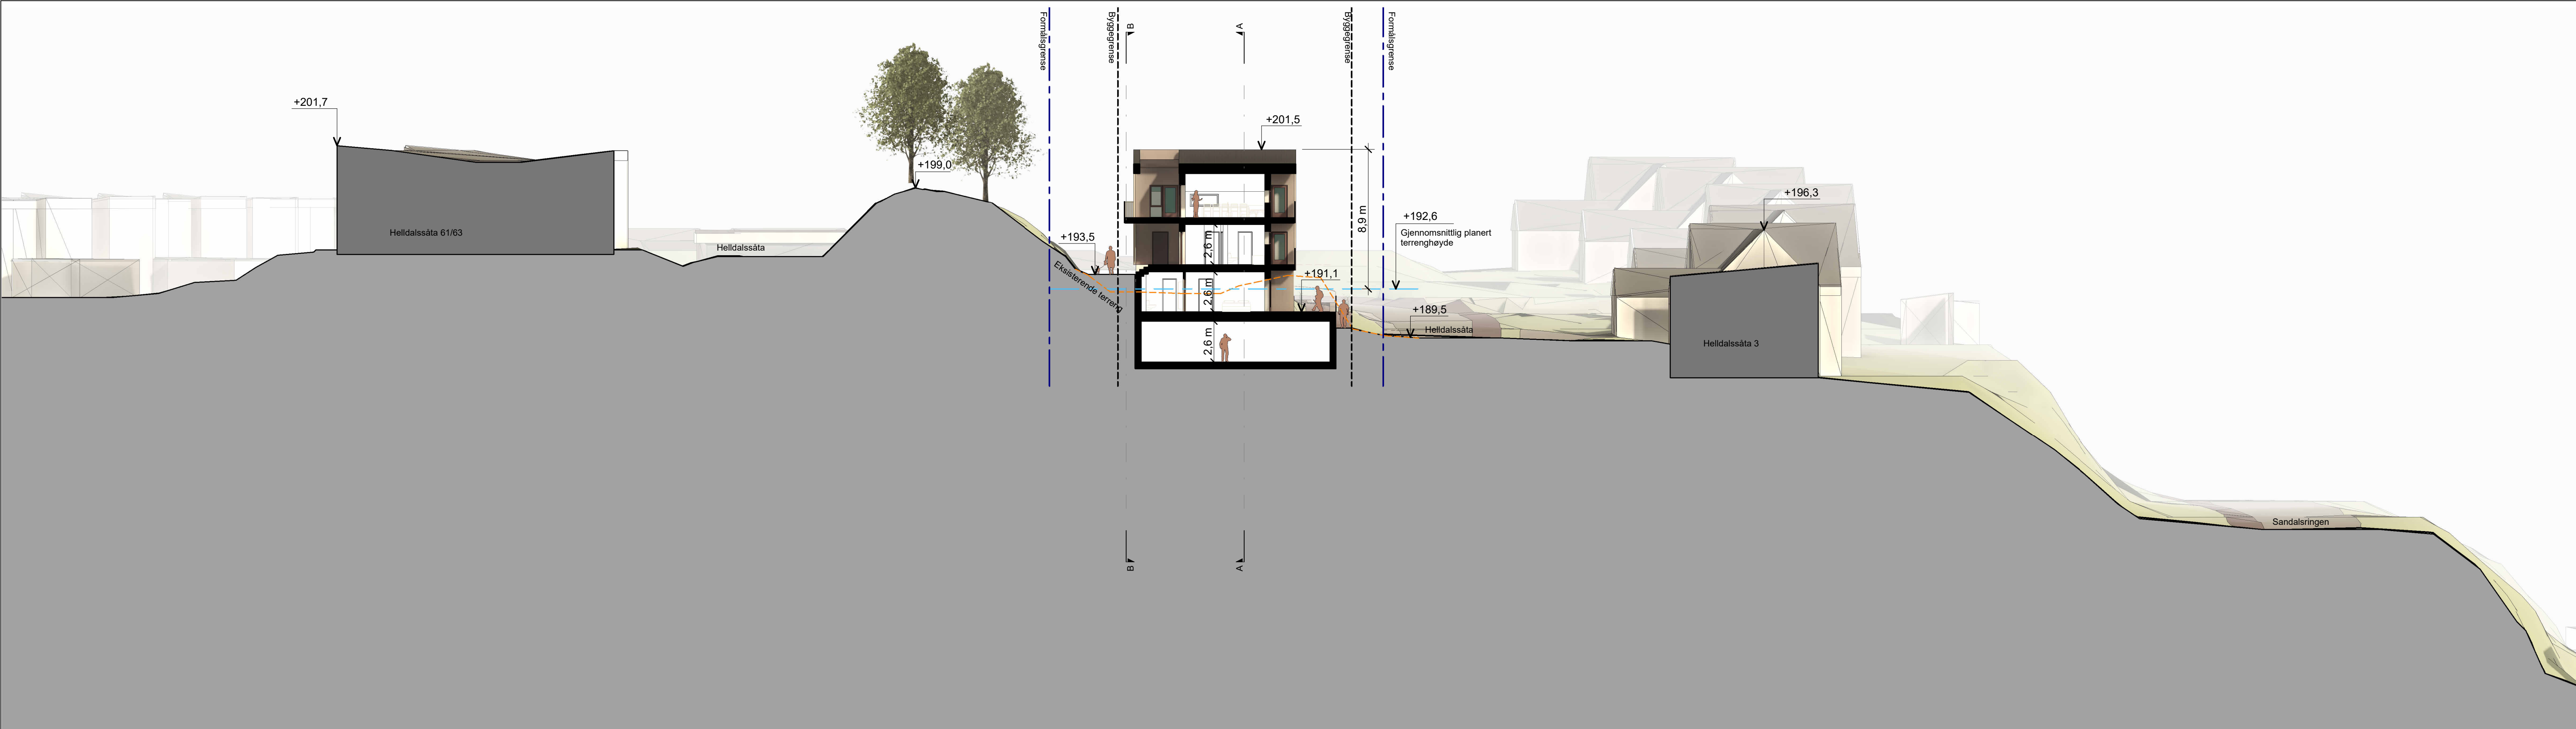

Snitt C-C  
1 : 200




Snitt D-D  
1 : 200

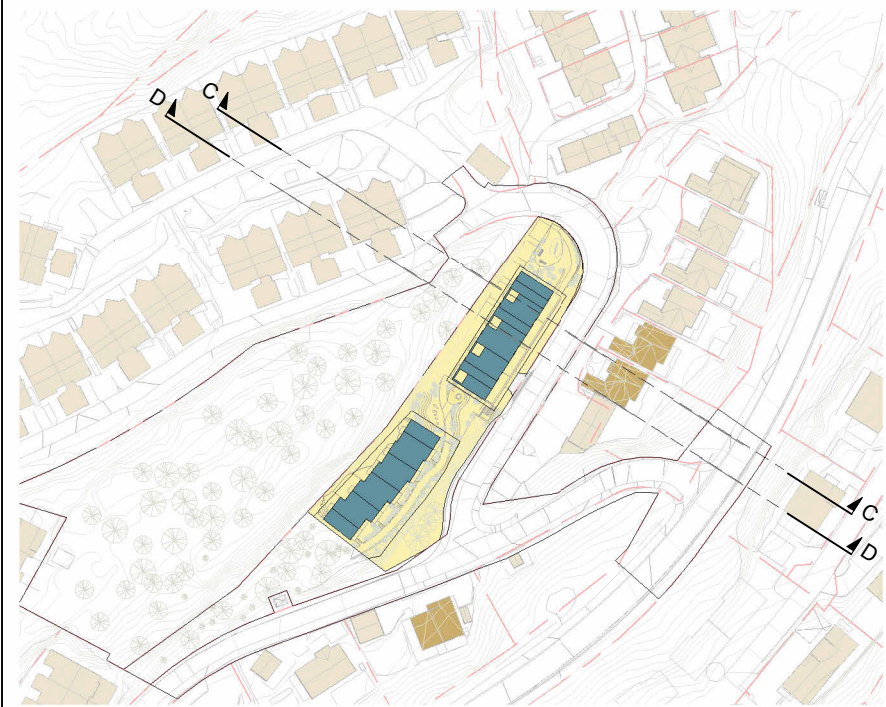


Lokaliseringsfigur - Snitt C og D  
1 : 2000

|   |  |                        |  |
|---|--|------------------------|--|
| 2. gangs behandling                                                                                        |  | Revisjoner             |  |
| Beno Bolig AS<br>4891, 31 08 00 000, gnr/bnr.: 254/6 m.B. HELDALSSÅTA                                      |  | Snitt C-C og Snitt D-D |  |
| Arkitekt: MNAL                                                                                             |  | FORUM                  |  |
| Forum Arkitektur AS - Damagårdveien 14 - 5058 Bergen<br>Tlf: 55 45 55 00 - E-post: info@forumarkitektur.no |  | D                      |  |




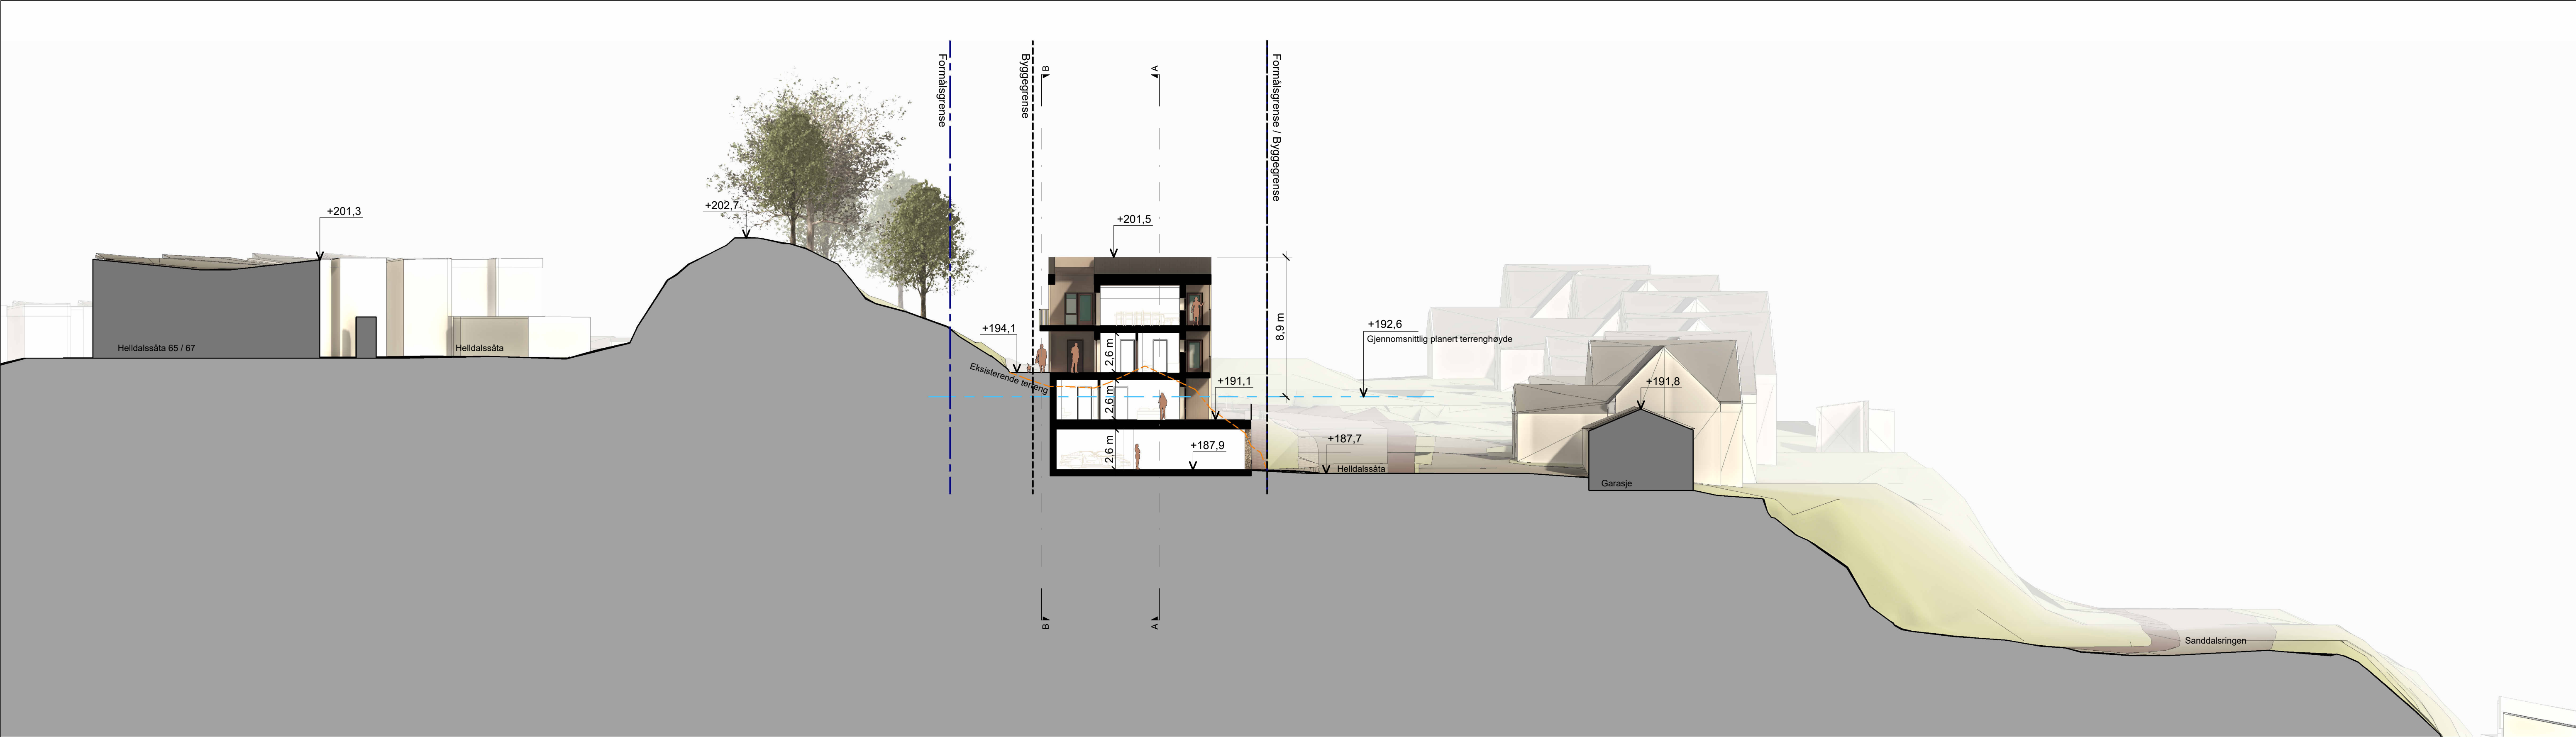

Snitt E-E  
1 : 200

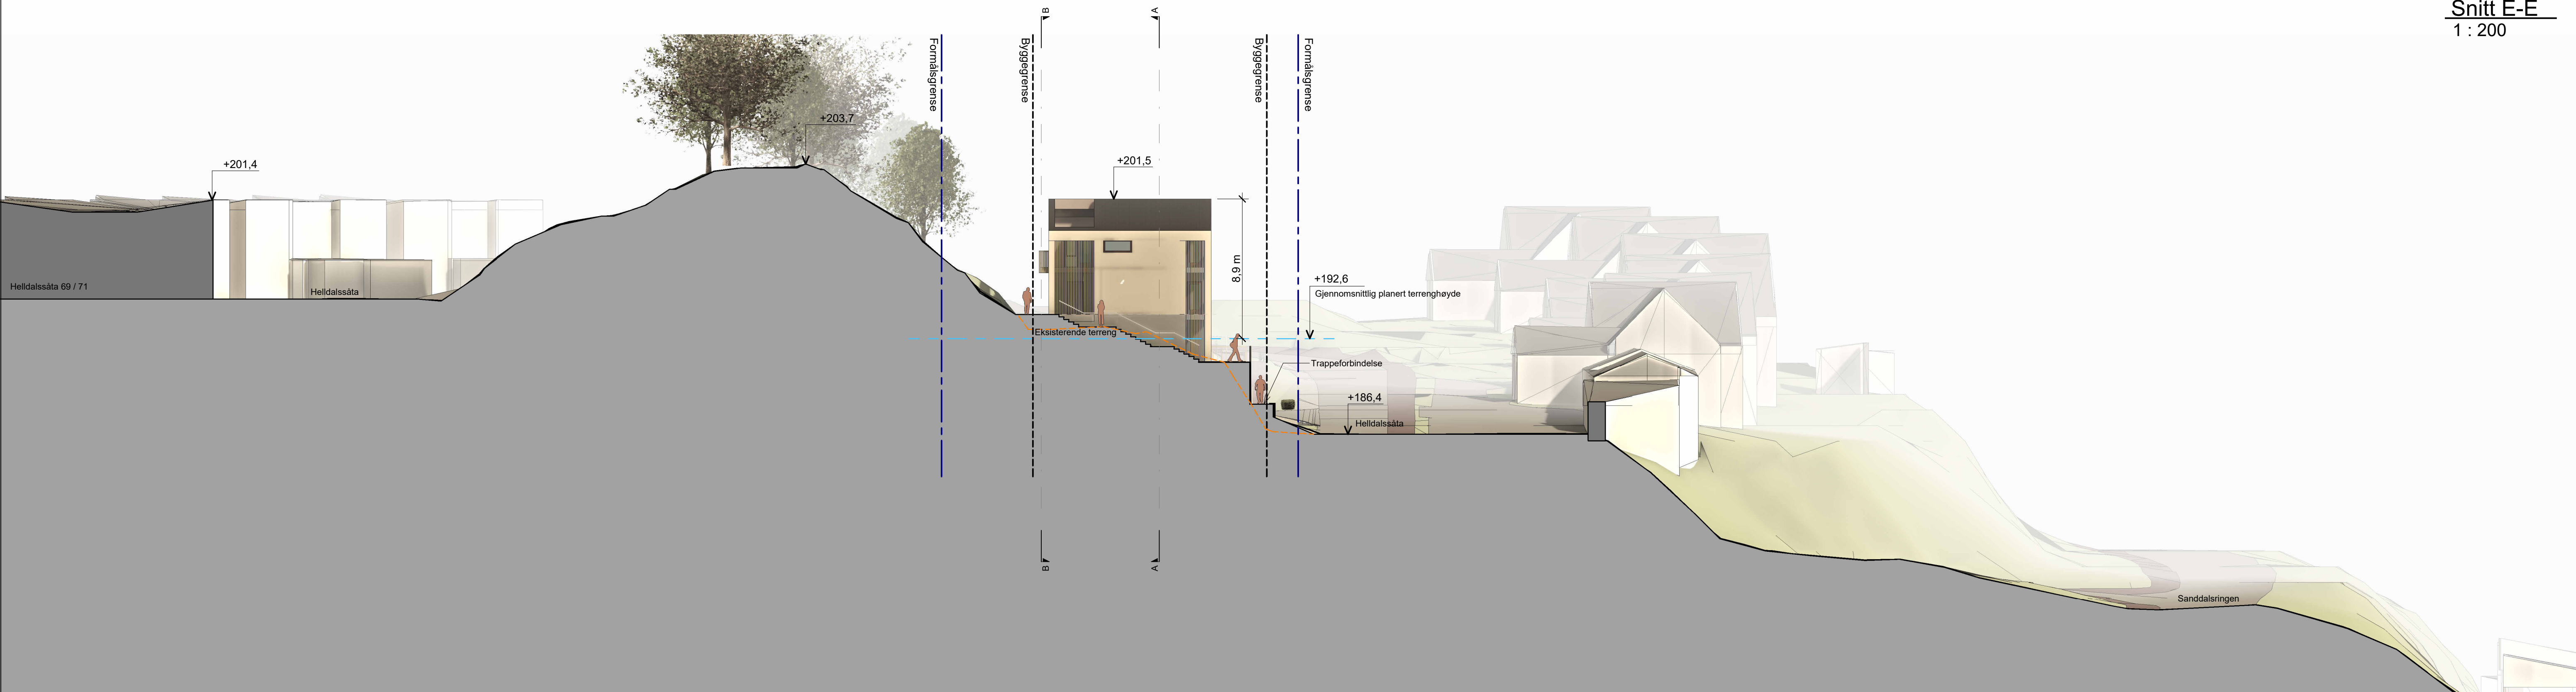

Snitt F-F  
1 : 200

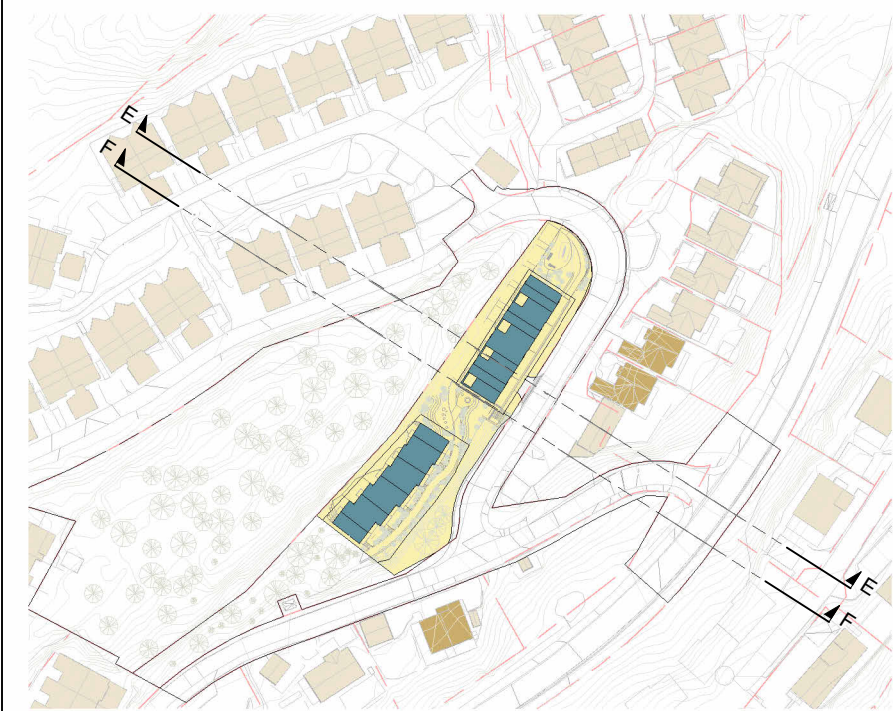


Lokaliseringsfigur - Snitt E og F  
1 : 2000

| Nr   |  | Beskrivelse | Dato | Av  |
|---|--|-------------|------|-----|
| Revisjoner                                                                                                 |  |             |      |     |
| Beno Bolig AS<br>4801, 31080000, gnr/bnr.: 254/6 m.B. HELLDALSSÅTA                                         |  |             |      |     |
| Snitt E-E og Snitt F-F                                                                                     |  |             |      |     |
| As indicated                                                                                               |  | A1          | 2569 | 212 |
| E   |  |             |      |     |
| 13.01.2023                                                                                                 |  |             |      |     |
| Arkitekt: MNAL                                                                                             |  |             |      |     |
| Forum Arkitektur AS - Damagårdveien 16 - 5058 Bergen<br>Tlf: 55 45 55 00 - E-post: info@forumarkitektur.no |  |             |      |     |

FORUM




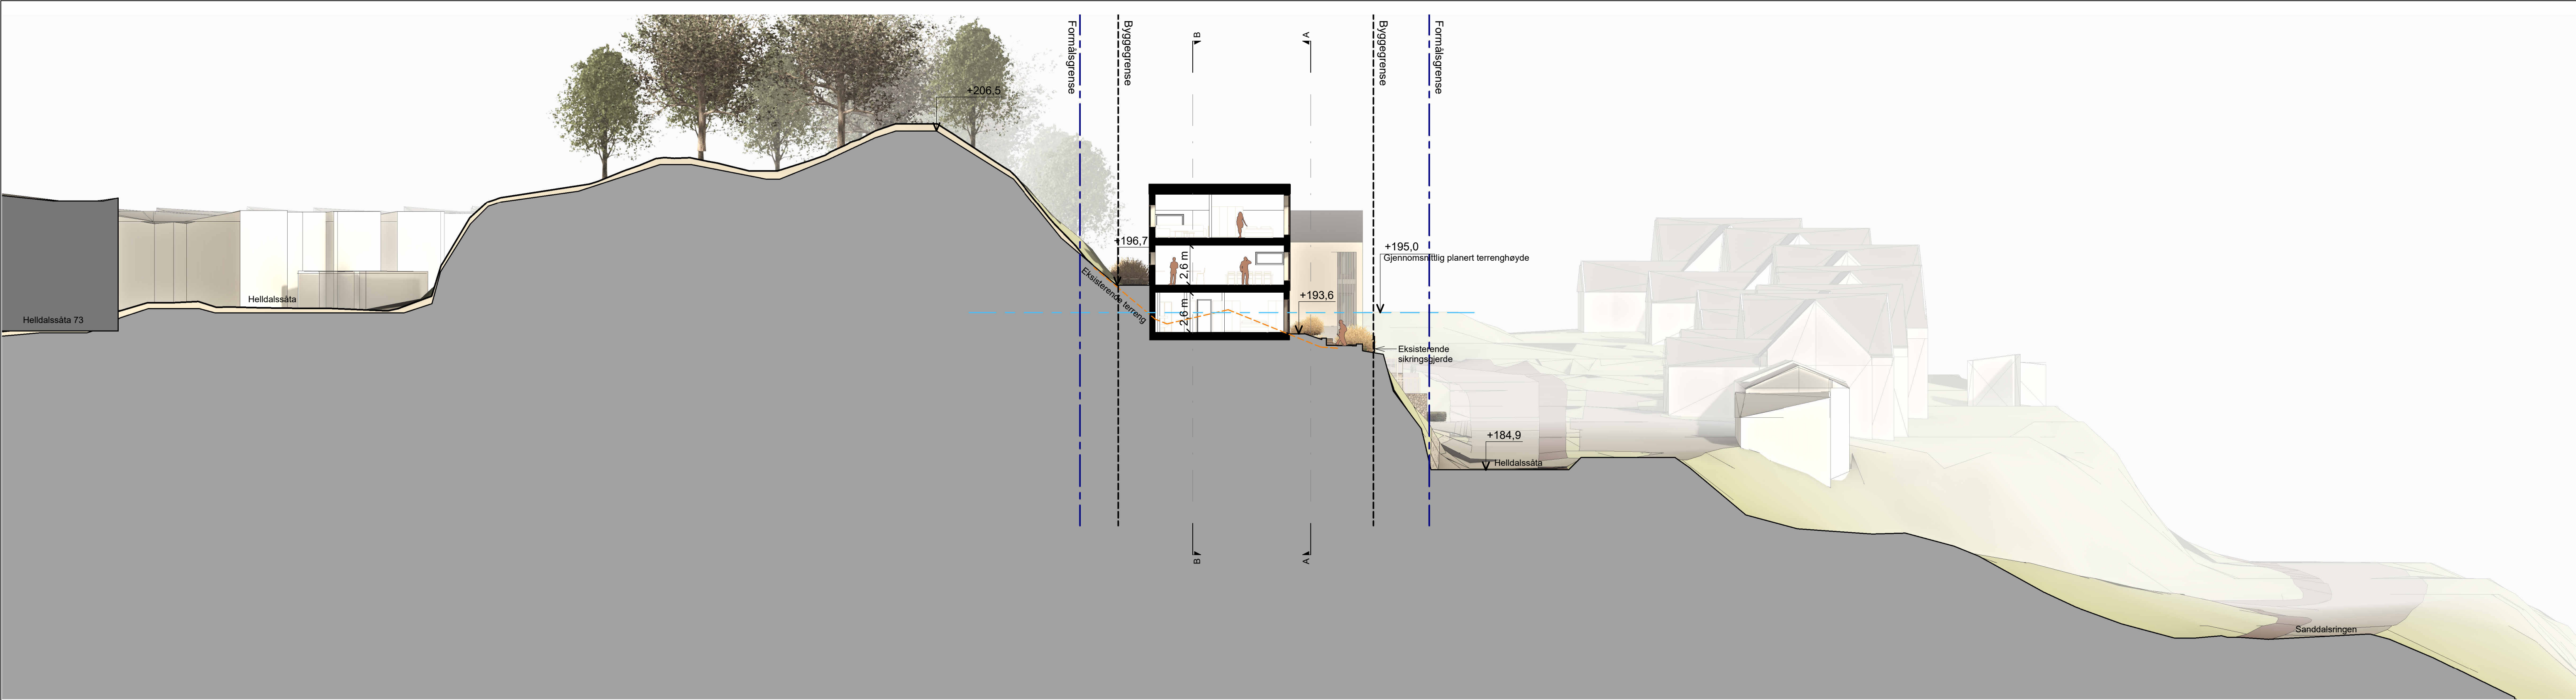

Snitt G-G  
1 : 200



Snitt H-H  
1 : 200

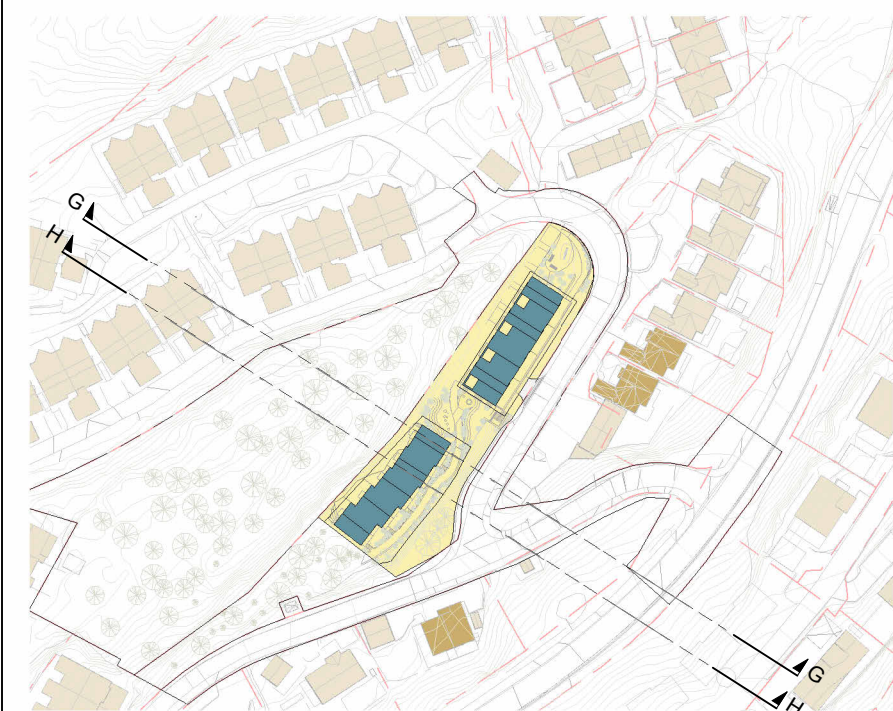


Lokaliseringsfigur - Snitt G og H  
1 : 2000


| Revisjoner                                                                                                 |             |      |     |
|---|-------------|------|-----|
| Nr   | Beskrivelse | Dato | Av  |
| Revisjoner                                                                                                 |             |      |     |
| Beno Bolig AS<br>4891, 31080000, gnr/bnr.: 254/6 m.fl. HELLDALSSÅTA                                        |             |      |     |
| Snitt G-G og Snitt H-H                                                                                     |             |      |     |
| As indicated                                                                                               | A1          | 2569 | 213 |
| Utført   |             |      |     |
| Dato   | 13.04.2024  |      |     |
| Arkitekt: MNAL                                                                                             |             |      |     |
| Forum Arkitektur AS - Damagårdveien 16 - 5058 Bergen<br>Tlf: 55 45 55 00 - E-post: info@forumarkitektur.no |             |      |     |

FORUM




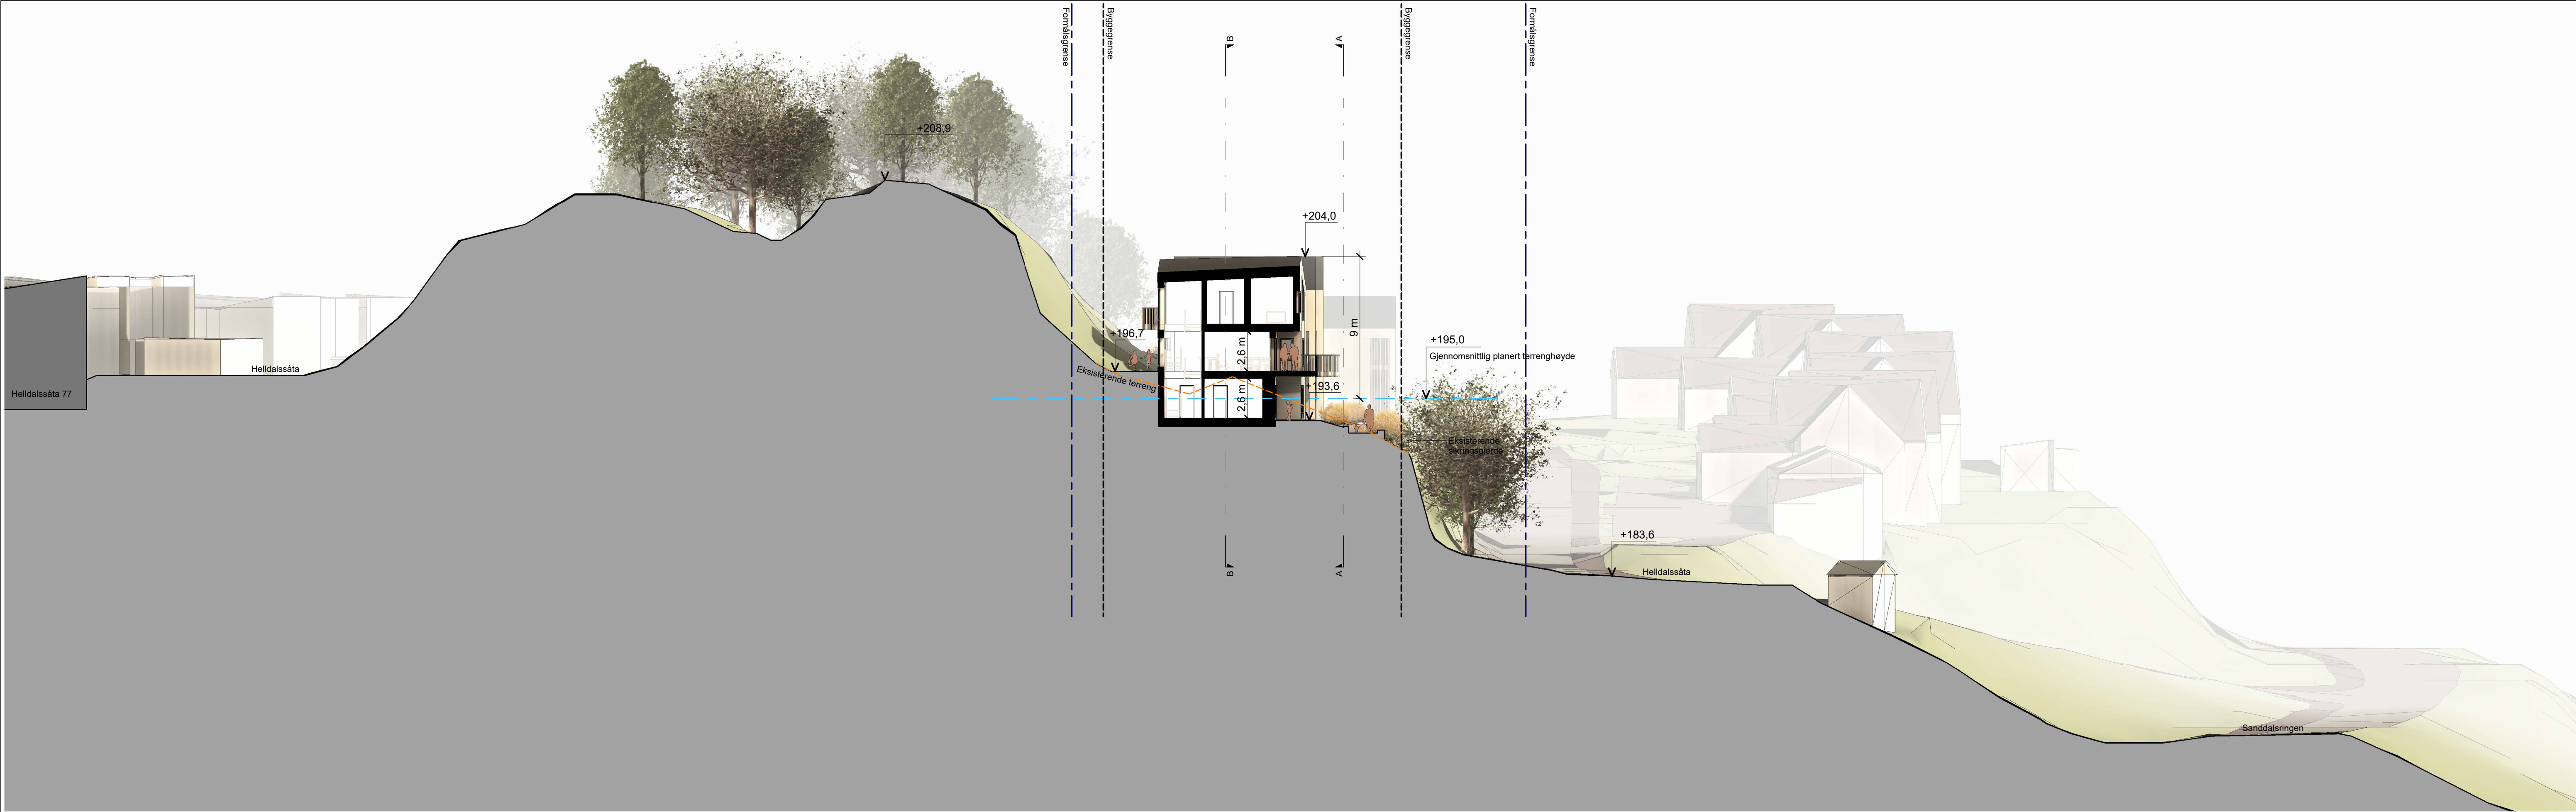

Snitt I-I  
1 : 200

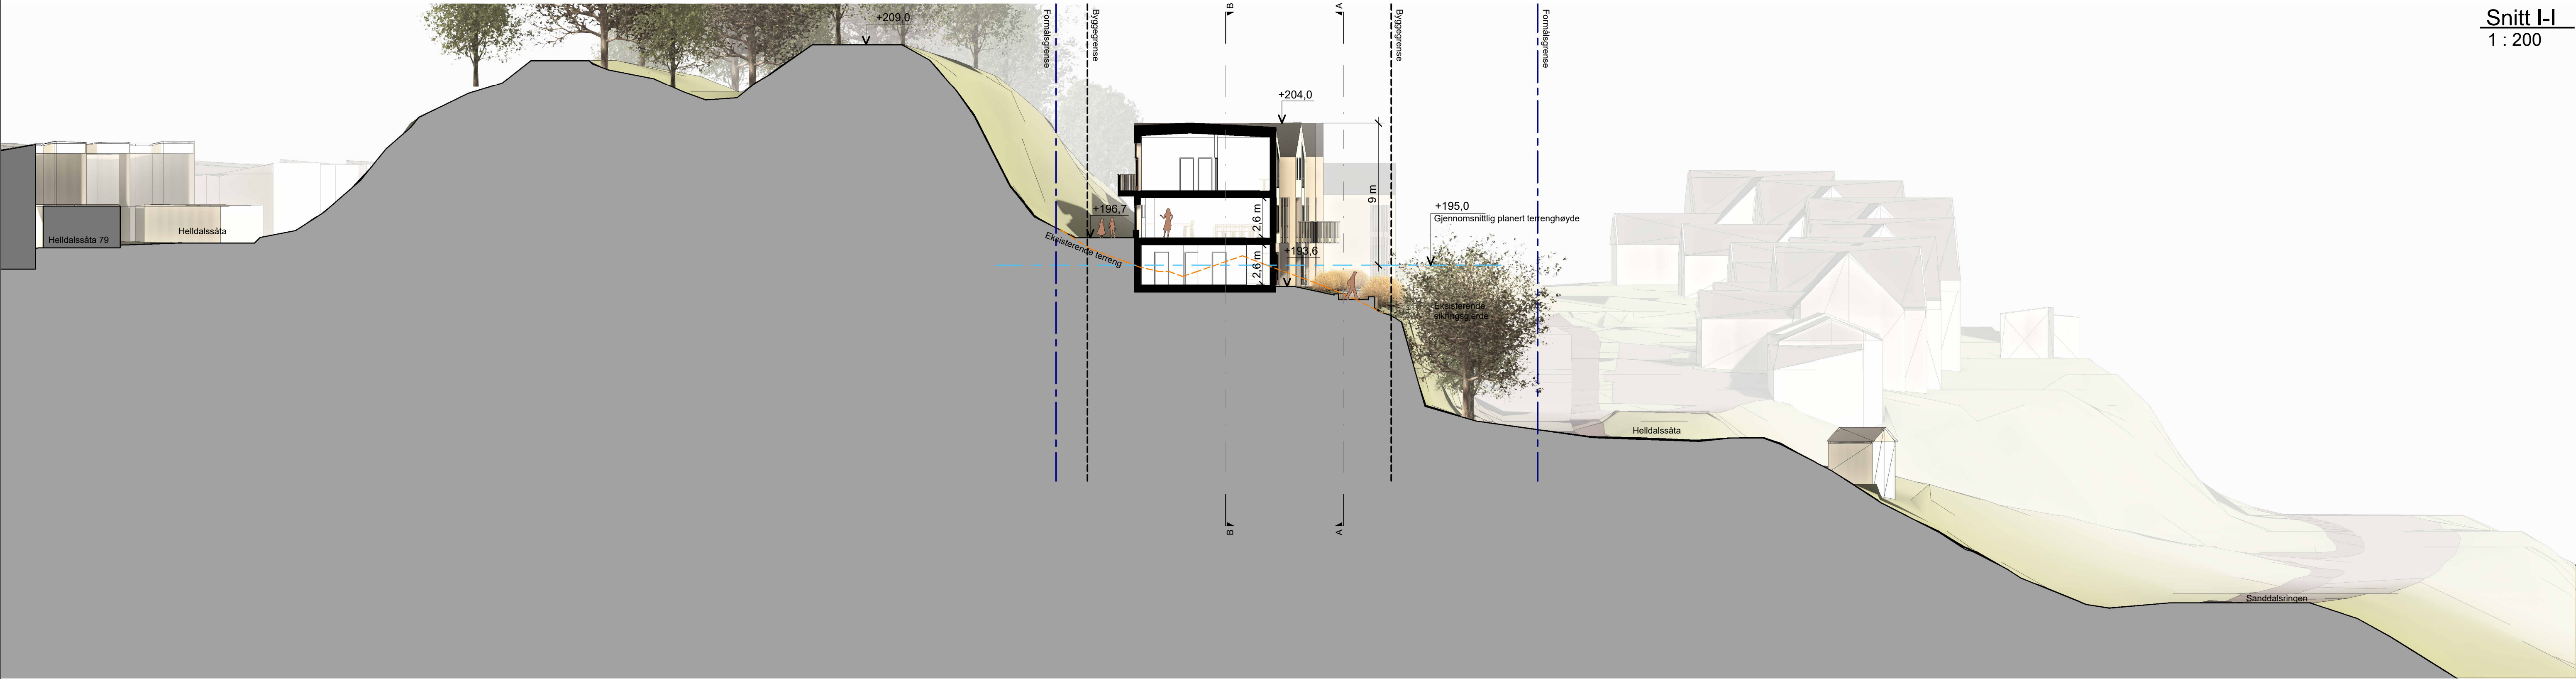

Snitt J-J  
1 : 200

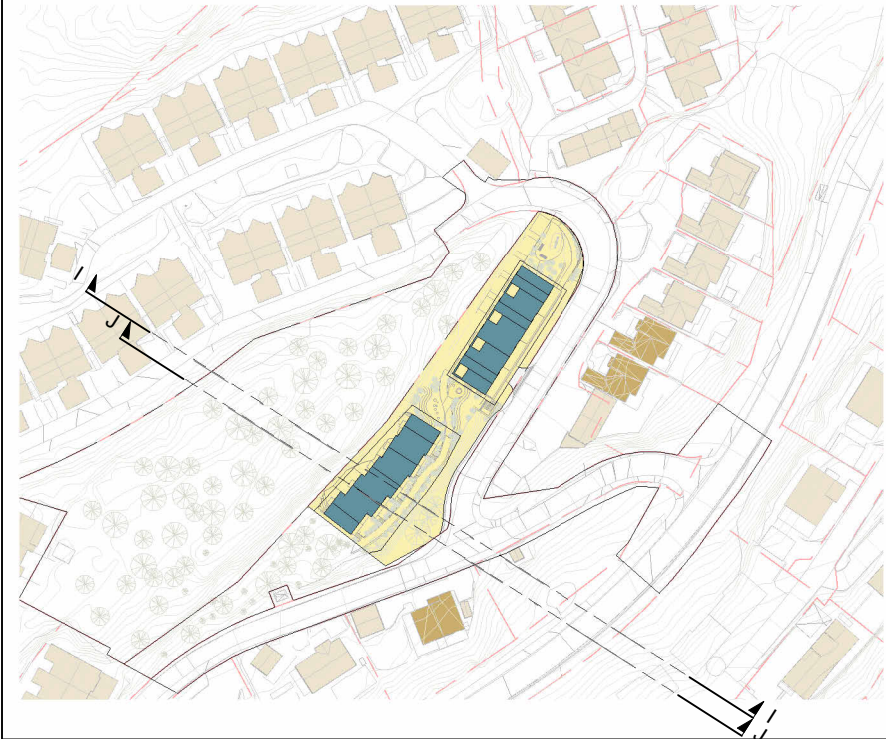

Lokaliseringsfigur - Snitt I og J  
1 : 2000

2. gangs behandling

| Nr   | Beskrivelse | Dato | Av  |
|---|-------------|------|-----|
| Revisjoner                                                                                                 |             |      |     |
| Beno Bolig AS<br>4891, 310803000_gpr/bm-25416 m. H. HELLDALSSÅTA                                           |             |      |     |
| Snitt I-I og Snitt J-J                                                                                     |             |      |     |
| As indicated                                                                                               | A1          | 2569 | 214 |
| Dato   | 13.01.2024  |      |     |
| Arkitekt: MNAL                                                                                             |             |      |     |
| Forum Arkitektur AS - Damagårdveien 16 - 5058 Bergen<br>Tlf: 55 45 55 00 - E-post: info@forumarkitektur.no |             |      |     |

FORUM

|   |            |
|---|------------|
| E | 13.01.2024 |
| C | 08.07.2024 |
| B | 28.11.2023 |
| A | 12.05.2023 |