




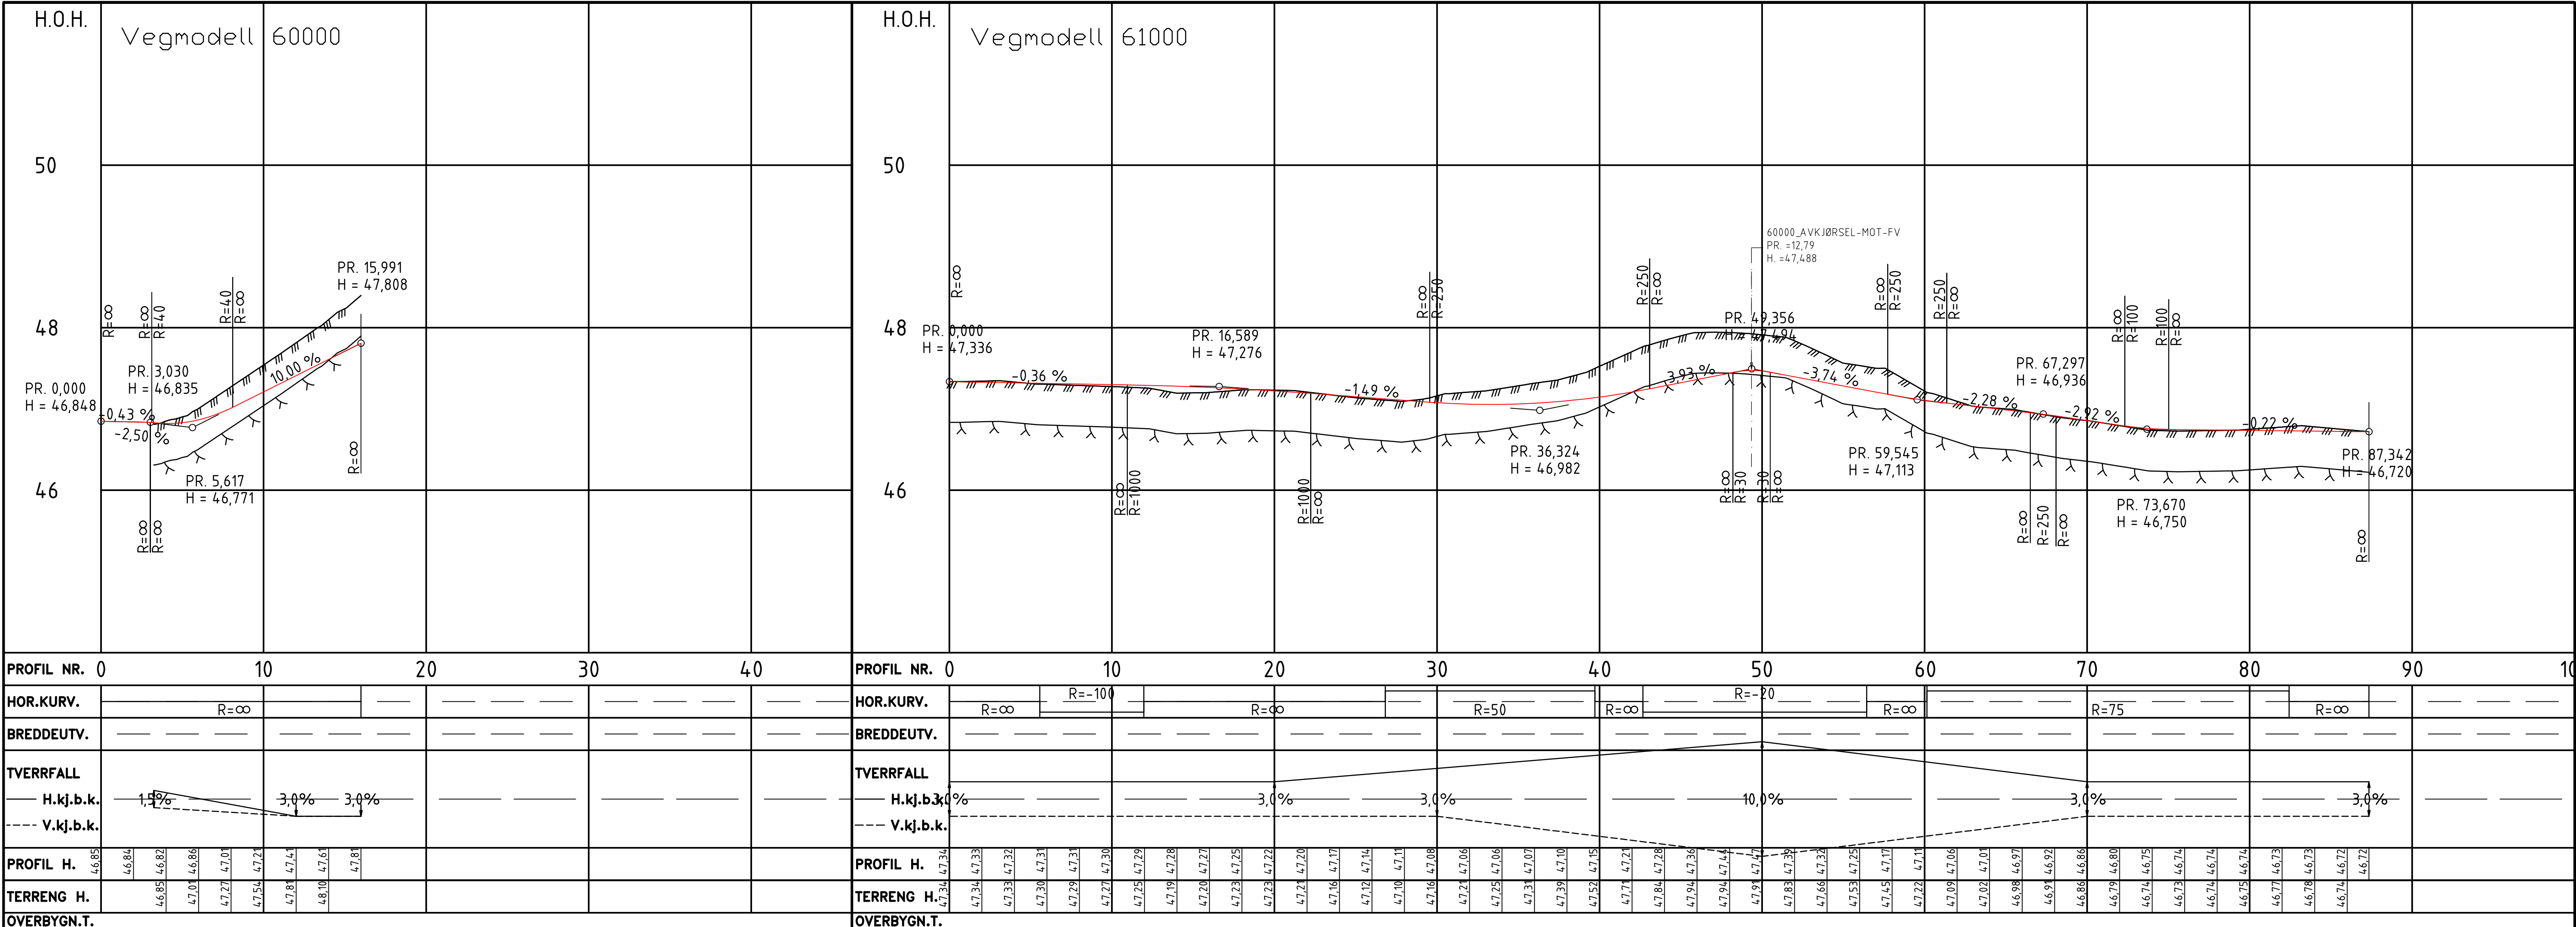

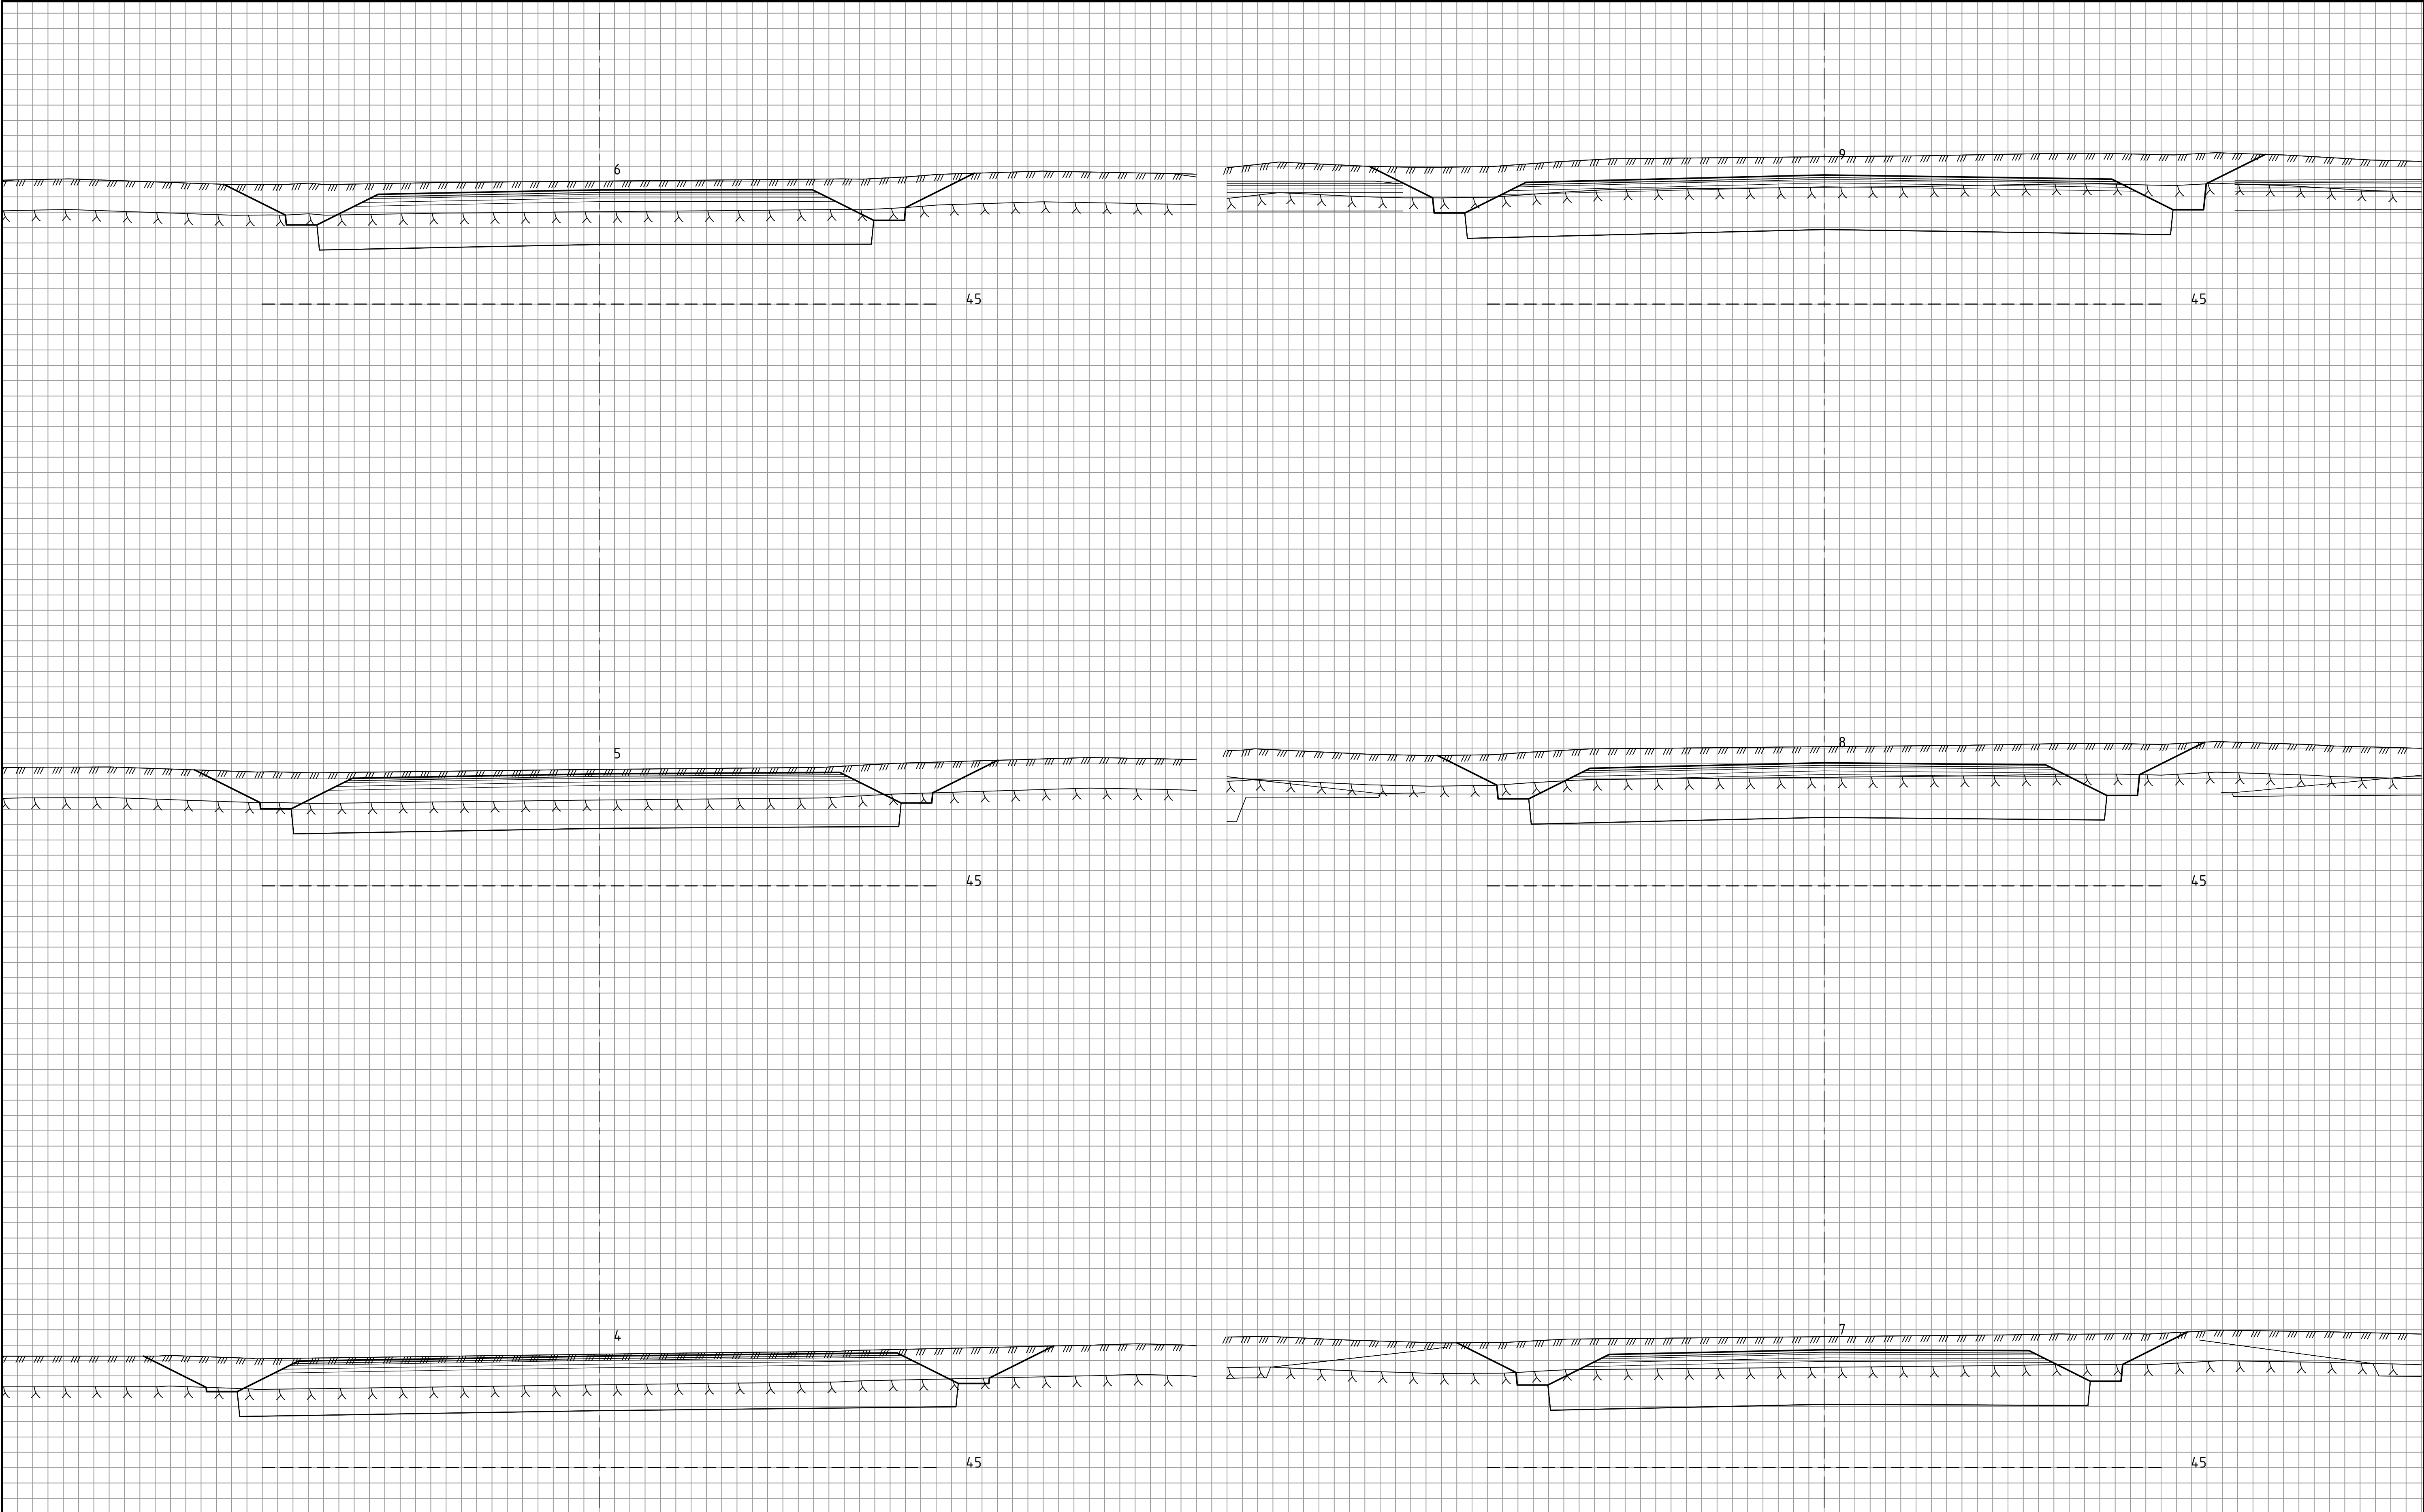

Revisjon	Revisjonen gjelder				Utarb	Kontr	Godkjent	Rev. dato	
RAMBOLL					Tegningsdato		25.01.2023		
					Bestiller		Bergen kommune		
					Prosjekt for		Rambøll Norge AS		
					Prosjekt av				
					Prosjektnummer				
Bolgprogrammet - Rød, Krokeide					Prosjekt fase nummer				
					Arkivreferanse		Lay_U		
					Målestokk A1-format		1:50		
Tverrprofiler Vegmodell 60000					Koordinatsystem		EUREF89UTM32/NN2000		
					Tegningsnummer / revisjonsboksnavn		U001		
Utarbeidet av		Kontrollert av		Godkjent av		Konsulentarkiv			
CHHT	PAUS		KRJBRG		1350040231				

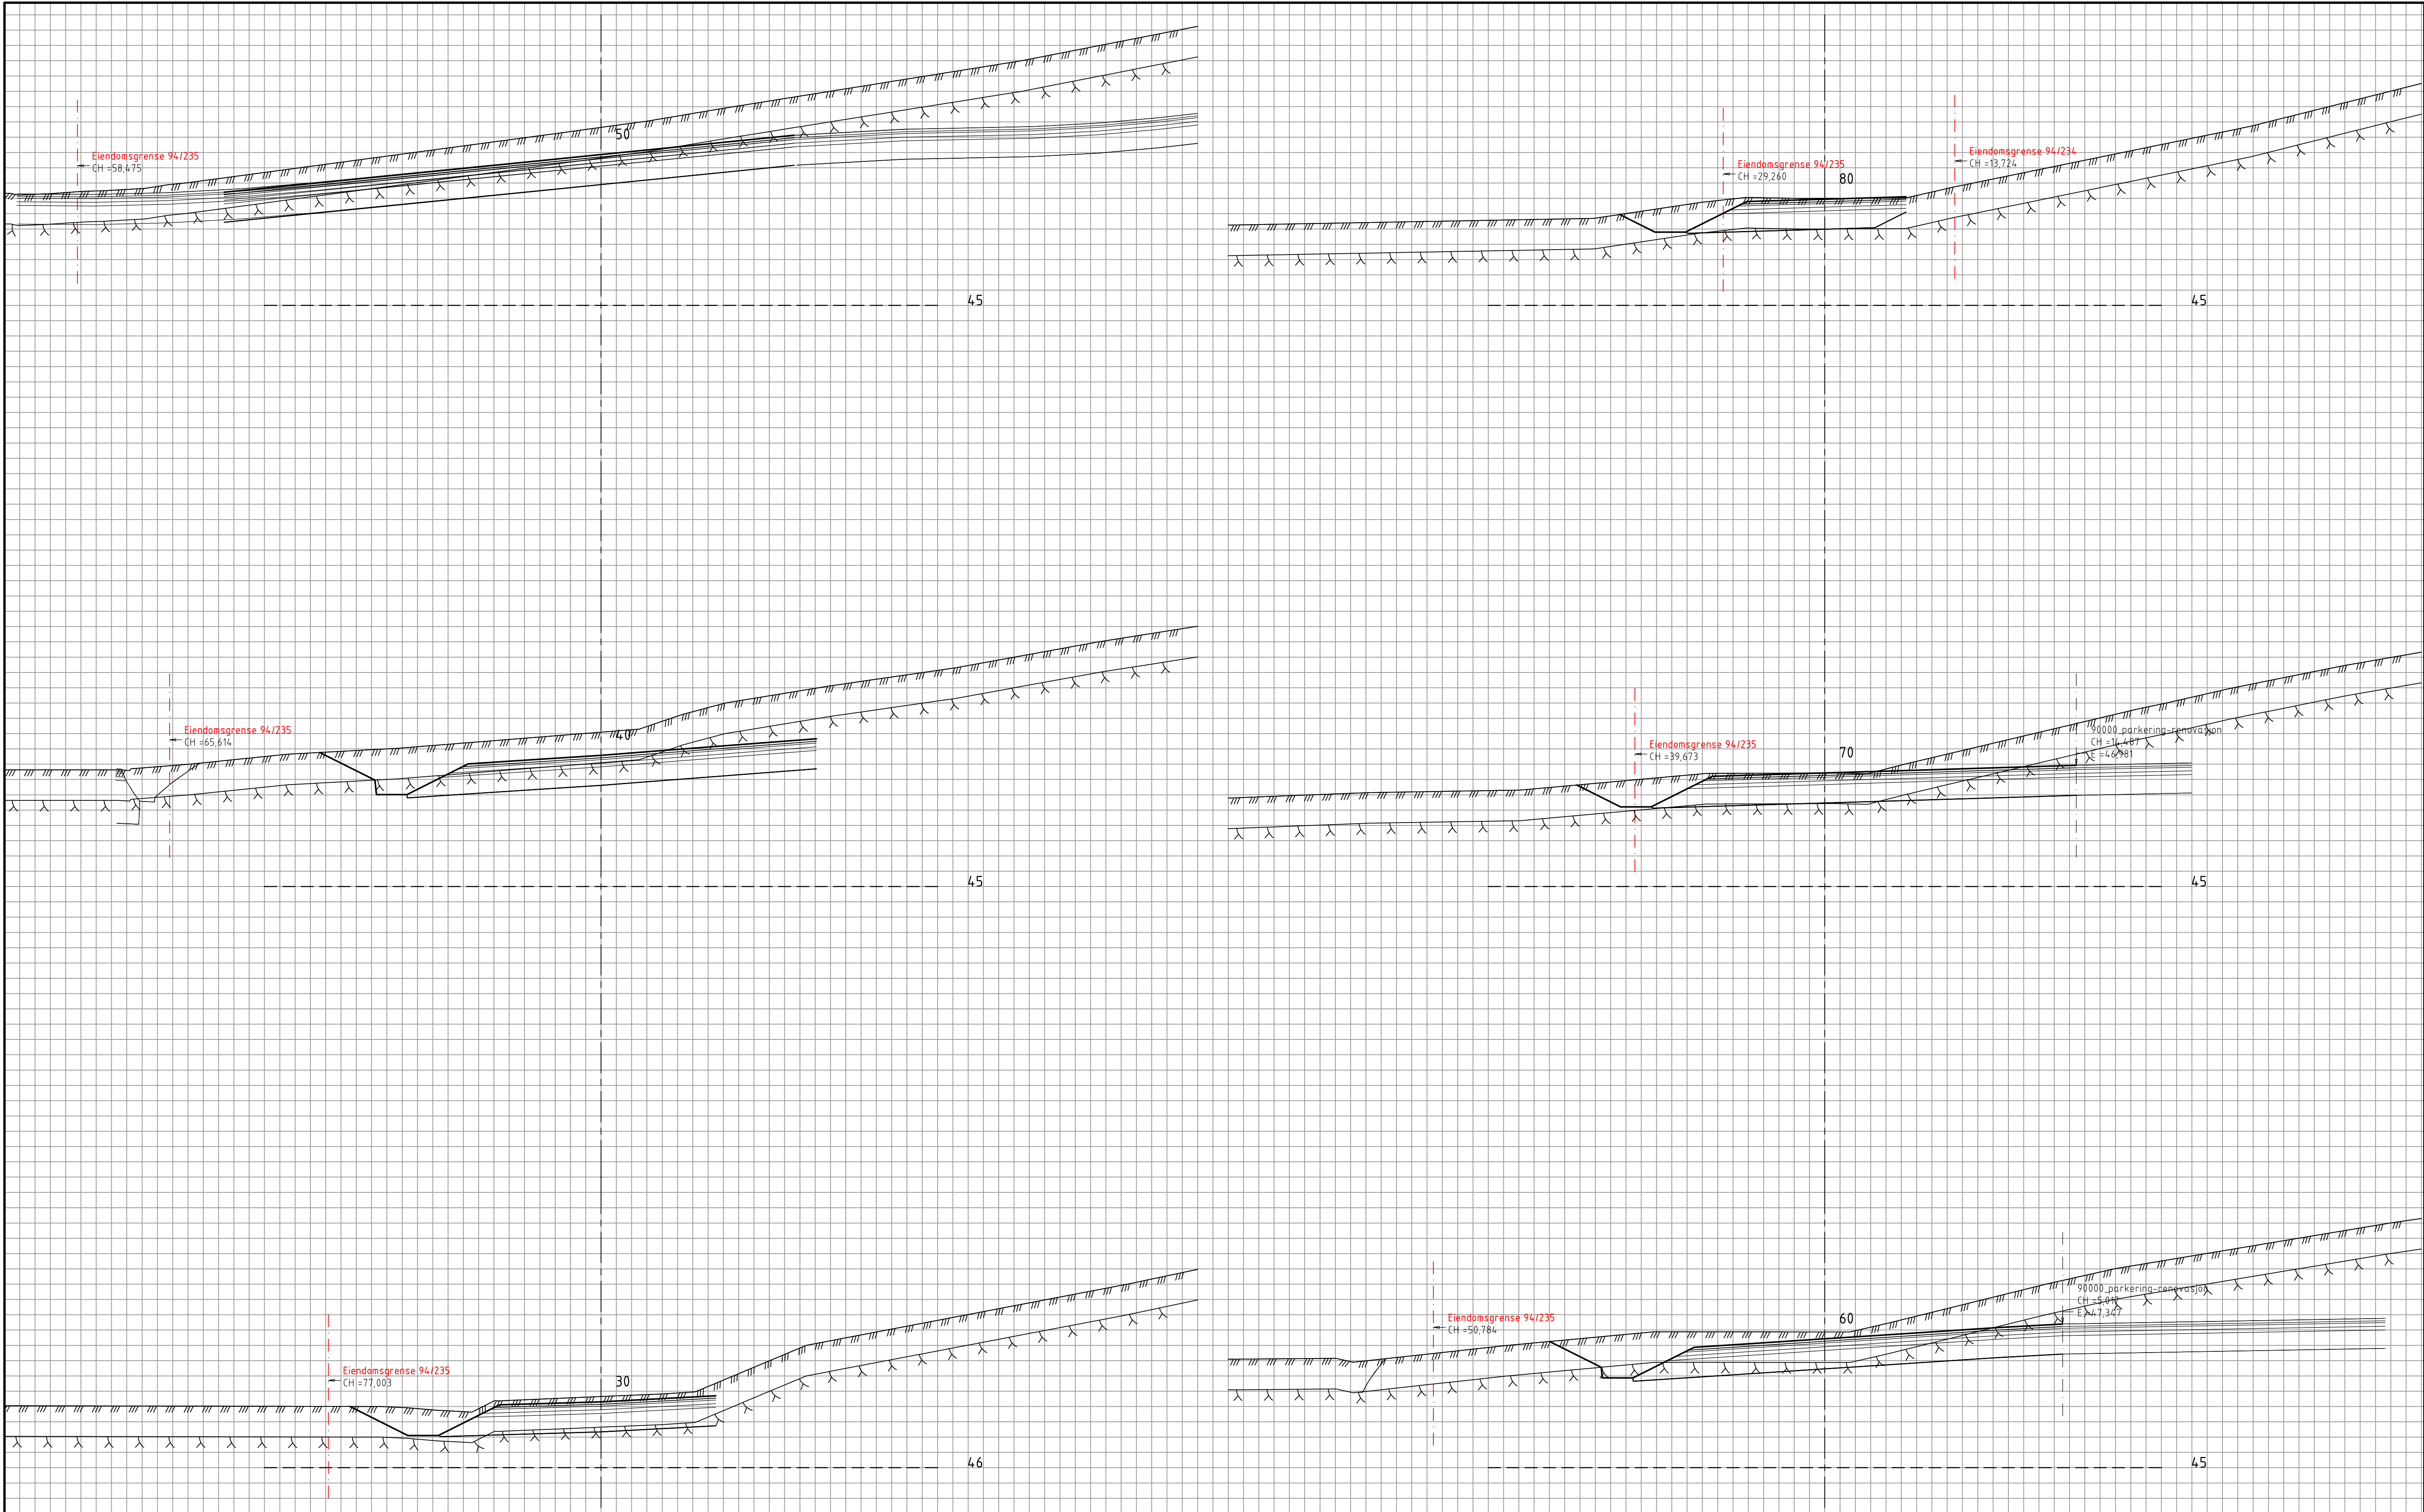

Revisjon	Revisjonen gjelder				Utarb	Kontr	Godkjent	Rev. dato	
RAMBOLL					Tegningsdato		25.01.2023		
					Bestiller		Bergen kommune		
					Prosjekt for		Rambøll Norge AS		
					Prosjekt av				
					Prosjektnummer				
Biligrprogrammet - Rød, Krokeide					Prosjektfasenummer				
					Arkivreferanse		Lay_U		
					Målestokk A1-format		1:50		
Tverrprofiler Vegmodell 61000					Koordinatsystem		EUREF89UTM32/NN2000		
Reguleringsplan					Utarbeidet av		Kontrollert av	Godkjent av	Konsulentarkiv
					CHHT		PAUS	KRJBVG	1350040231
					Tegningsnummer /		revisjonsboksnavn		
					U002				